


Legenda:  
- obiektowane boisko wielofunkcyjne  
- obiektowany chodnik z kostki brukowej  
- obiektowana trybuna systemowa  
- obiektowane piłkochwyty  
- obiektowana zieleni niska  
- niejące budynki szkoły  
- niejące ogrodzenie terenu działki  
- niejąca kanalizacja sanitarna  
- niejąca droga wojewódzka asfaltowa  
- niejący wjazd na działkę  
- niejący boisko asfaltowe do lekwidacji  
- niejący budynek mieszkalny  
- D - granica opracowania

NAZWA OBIEKTU: BOISKO WIELOFUNKCYJNE		PRZEDMIOT OPRACOWANIA: PROJEKT ZAGOSPODAROWANIA DZIAŁKI		PROJEKTANT I ASYSTENT: NR UPRAWNIENI:		DATA		PODPIS	
BRANZA - architektoniczna		MACIEJ NOWAKOWSKI		BRANZA - architektoniczna		BP.IV.10220/25 i 83/78		Październik 2017 r.	
ADRES INWESTYCJI: DZIAŁKA NR 76, UL. LEŚNA 1, 29 - 120 KLUCZEWSKO,		SKALA 1 : 500		NR RYS. 1		DATA		Październik 2017 r.	
BRANZA - architektoniczna		WŁODZIMIERZ RAK		BRANZA - architektoniczna		Październik 2017 r.		Październik 2017 r.	

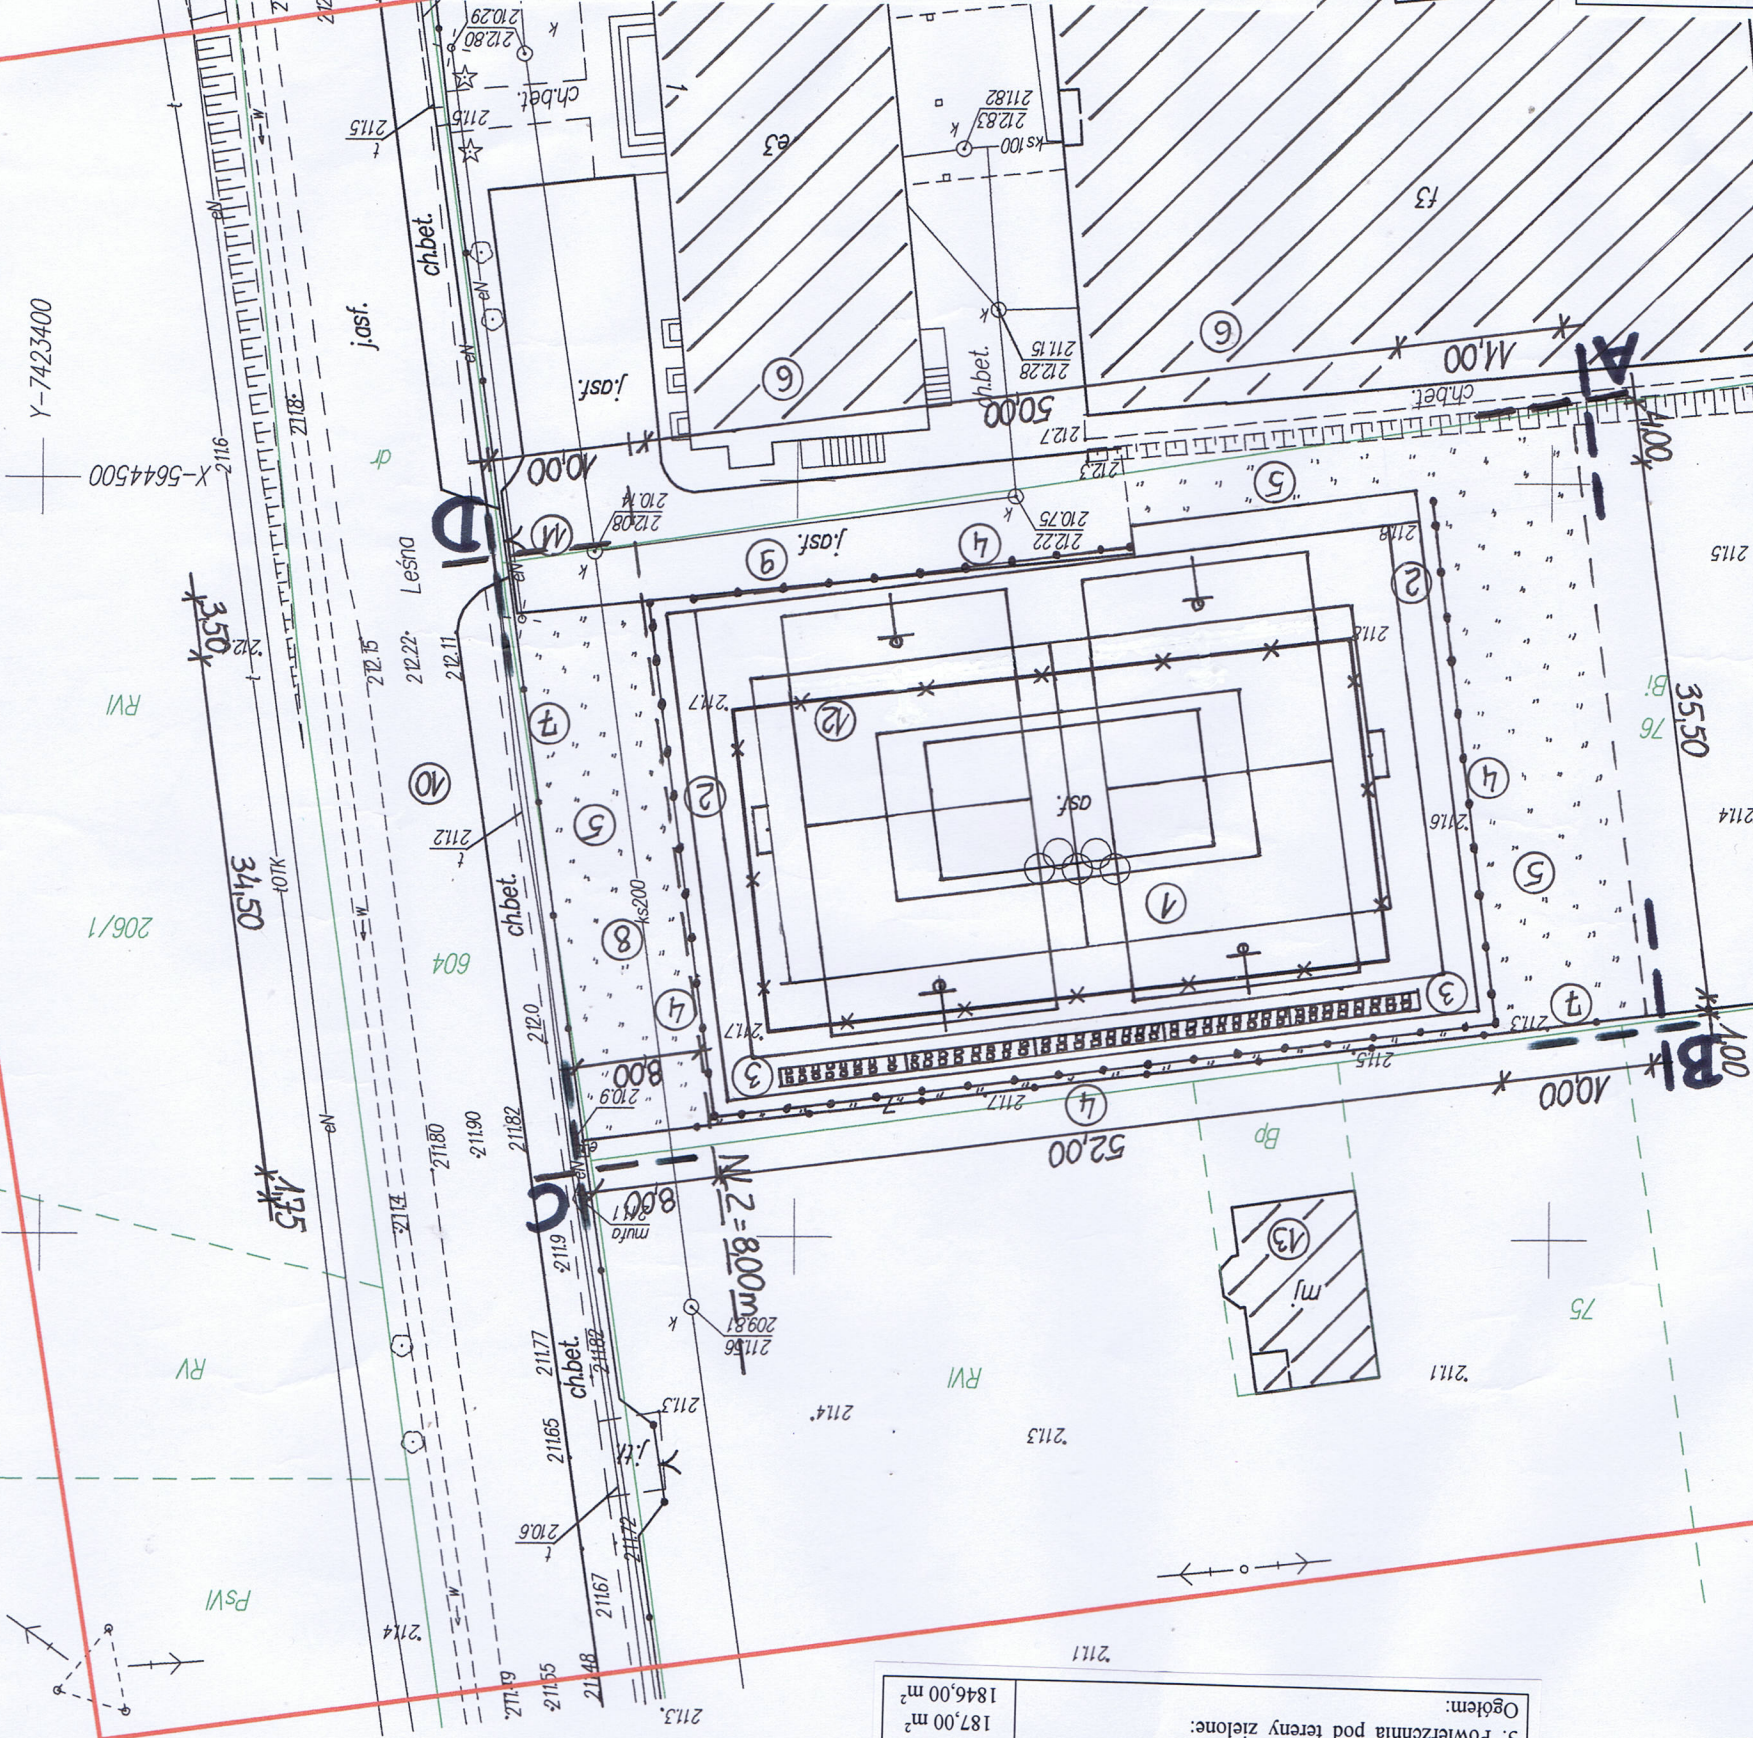

Zestawienie powierzchni wydzielonej części działki	
1. Powierzchnia pod boisko wielofunkcyjne:	1380,00 m²
2. Powierzchnia pod utwardzenie z kostki brukowej:	279,00 m²
3. Powierzchnia pod tereny zielone:	187,00 m²
Ogółem:	1846,00 m²

OPRACOWANIA  
76  
- 120 Kluczewsko  
- 120 Kluczewsko