


PRZYKŁADOWE ROZWIĄZANIE  
SŁUPKI DO GRY W TENISA ZIEMNEGO  
KLUCZEWSKO UL. LEŚNA 1, DZ.NR 76

SŁUPKI DO TENISA ZIEMNEGO  
SZCZEGÓŁ MOCOWANIA SŁUPKA W TULEI  
Skala 1:10

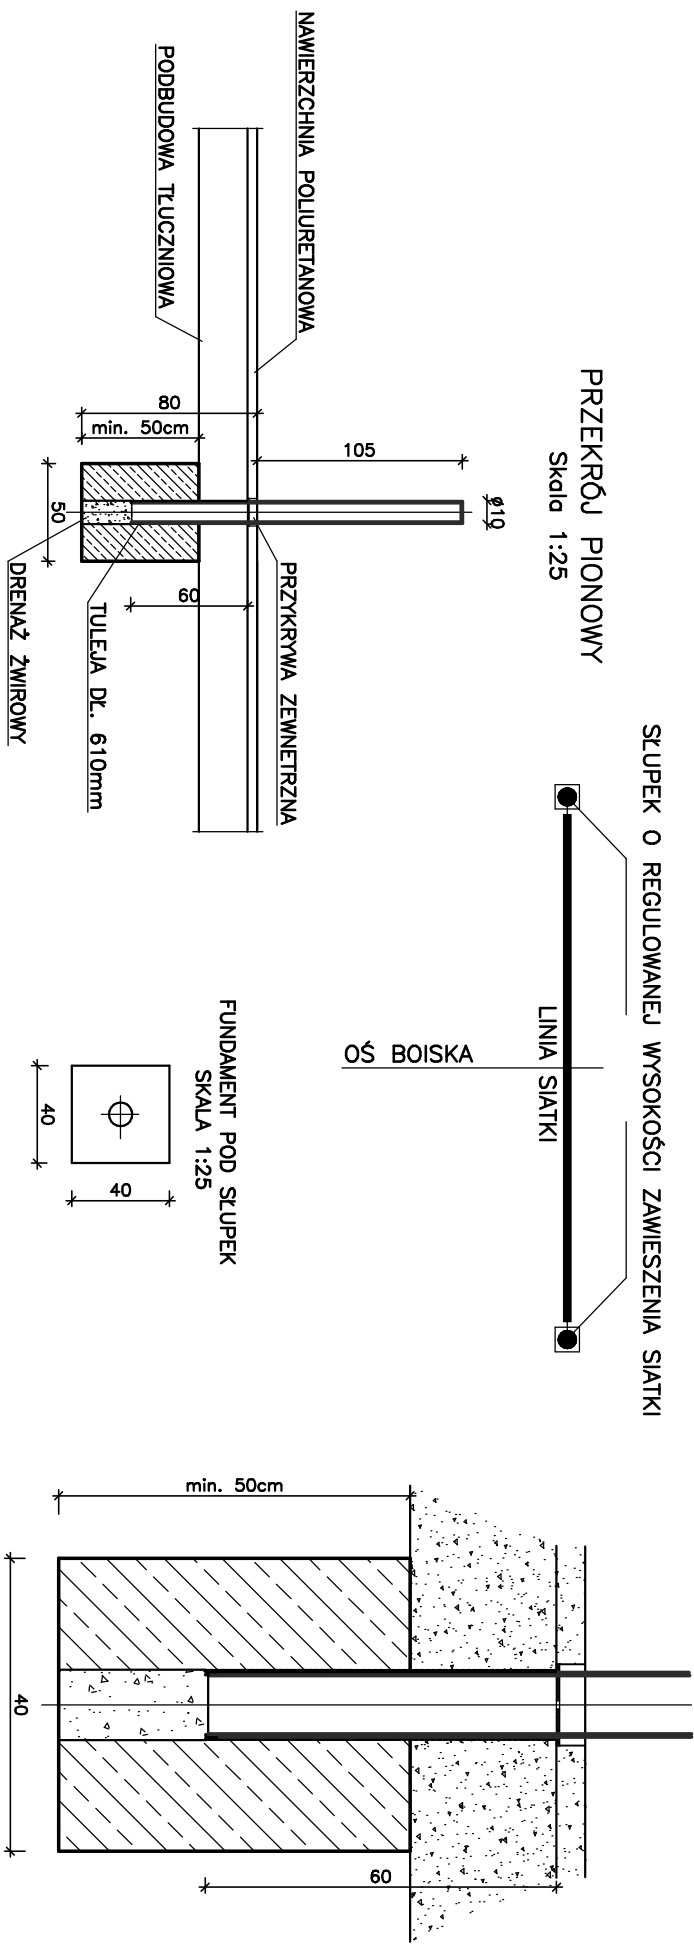

WSZYSTKIE URZĄDZENIA SPORTOWE POWINNY POSIADAĆ ODPowiedNIE CERTYFIKATY  
URZĄDZENIA SPORTOWE NALEŻY MONTOWAĆ ZGODNIE Z WYTycZNYMI PRoDUCENTA

OZNACZENIA:  
Beton: C16/20