



Elewacja

1 Południowo-Zachodnia
1 : 100

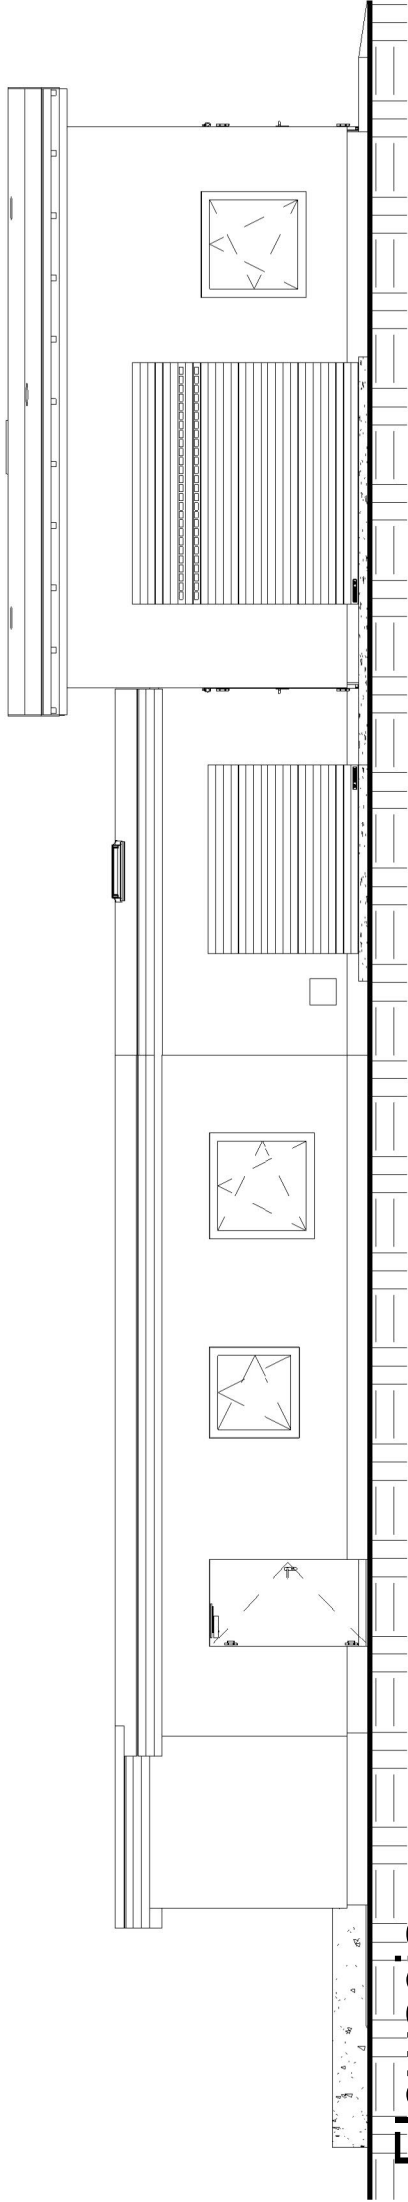


Elewacja

2 Północno-Wschodnia
1 : 100

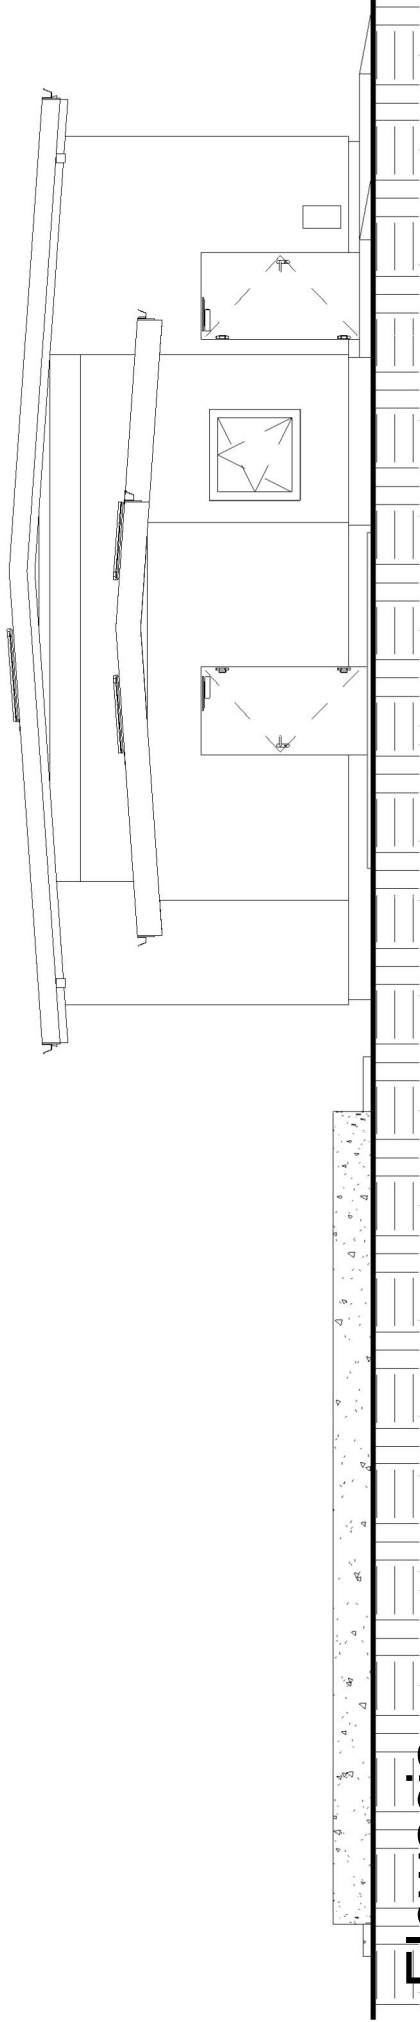

Elewacja

3 Południowo-Wschodnia
1 : 100

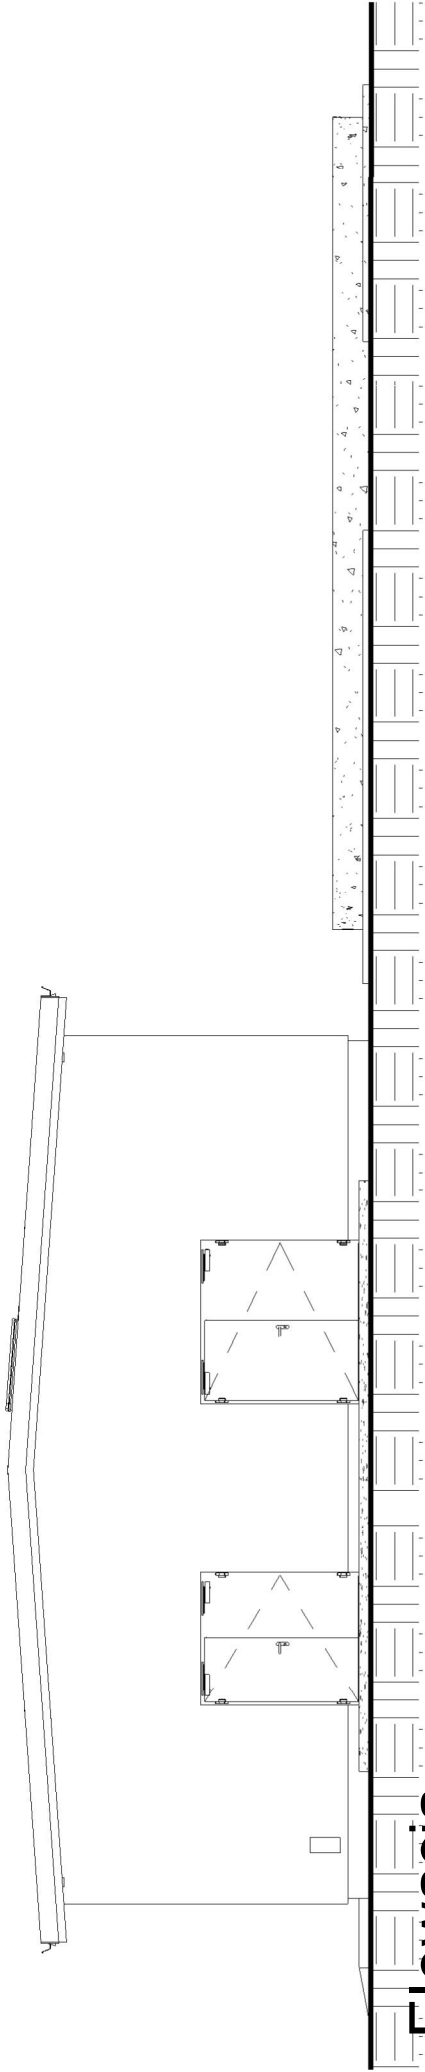

Elewacja

4 Północno-Zachodnia
1 : 100

±0,00=211,50 m npm

UWAGA: Wymiary podano w cm

UWAGA: Rysunek opracowano według warunków technologicznych zawartych w opisie technologicznym

Zmiany	Data	Nazwisko	Podpis
Nazwa inwestycji: "Przebudowa z rozbudową oczyszczalni ścieków w Kluczewsku" - etap II			
Adres inwestycji: Działki nr OB10: nr ewidencyjny działek 72/2 i 73 w miejscowości Kluczewsko			
Branża: ARCHITEKTURA		Indeks: 00	Rys. Nr: P-14.275.16
Rysunek:		Faza: PBW	Skala: 1 : 100
Imię i Nazwisko		Nr uprawnień/ specjalność	Podpis
mgr inż. arch. Marek Lubedawicz		116/85 architektura	
Opracował: mgr inż. arch. Marek Góra		202/84 architektura	
BT - Elewacje			
=ECON=			
mgr. inż. Marek Michalczyk 25-234 Klebe, ul. Kłimeckiego 10 tel./fax. 00 48 41 361 92 16			