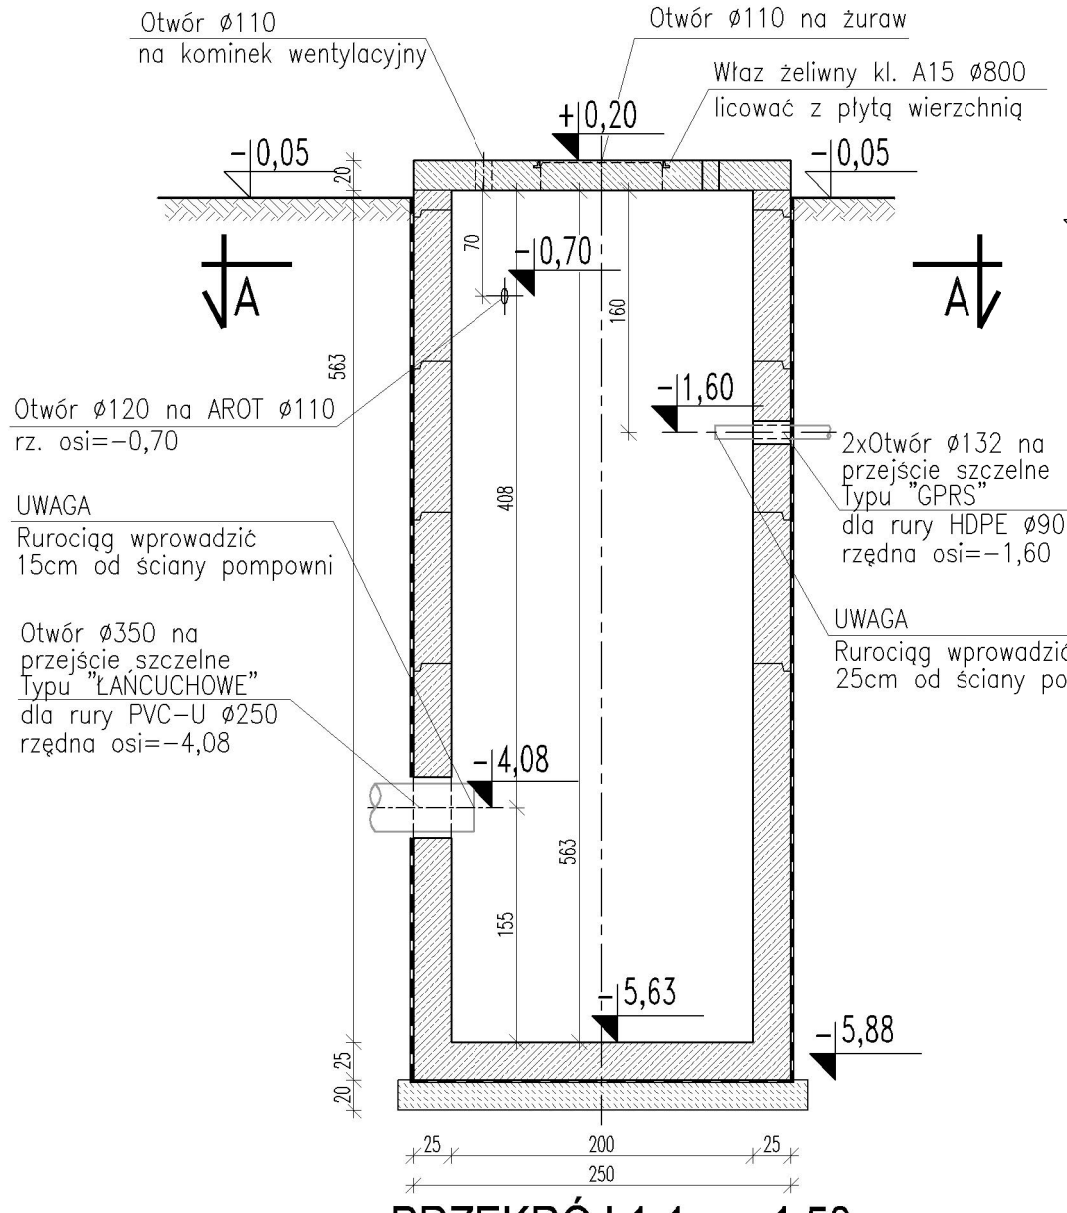

PRZEKRÓJ 1-1 1:50

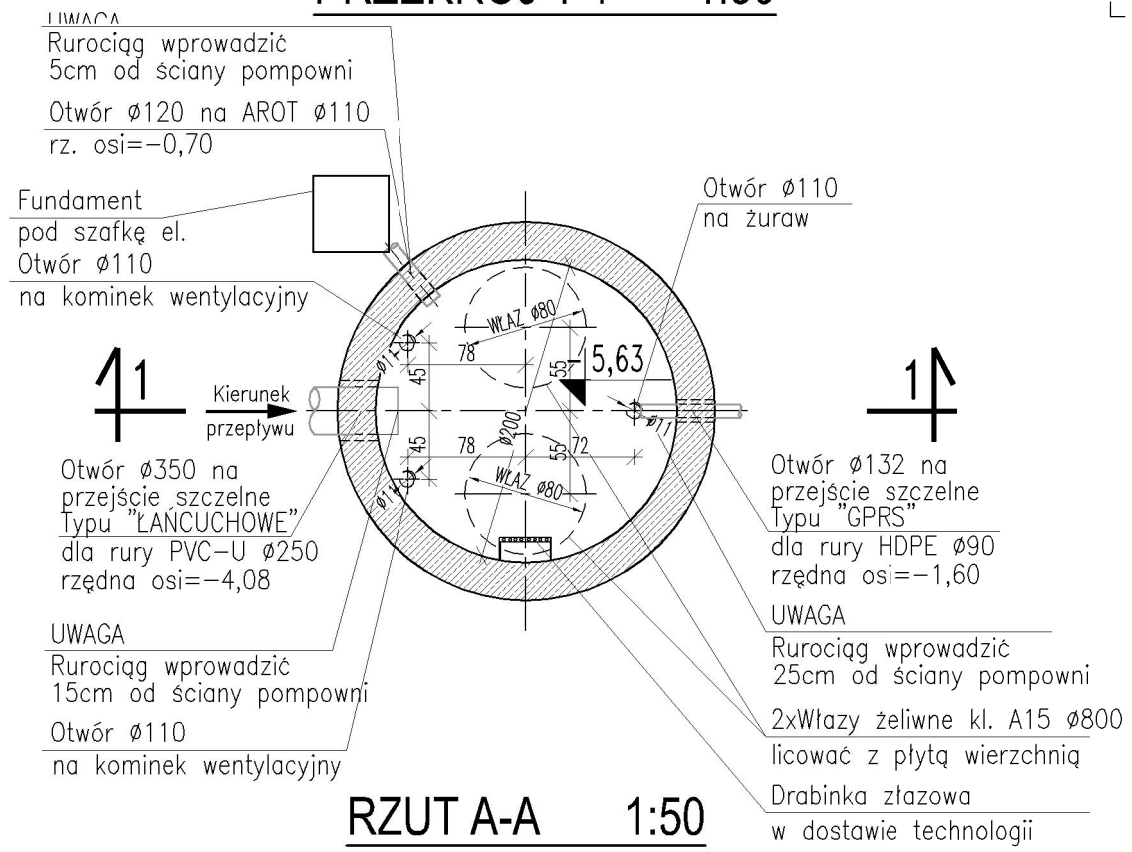

RZUT A-A 1:50

Fundament pod szafkę el.
PRZEKRÓJ 1-1,2-2 1:20

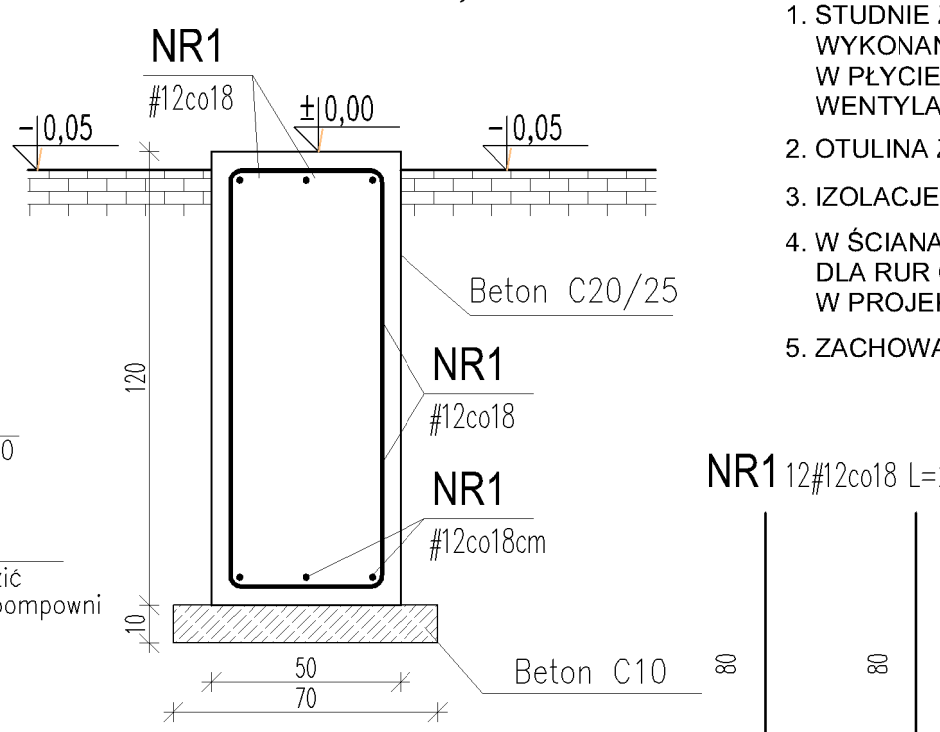

RZUT

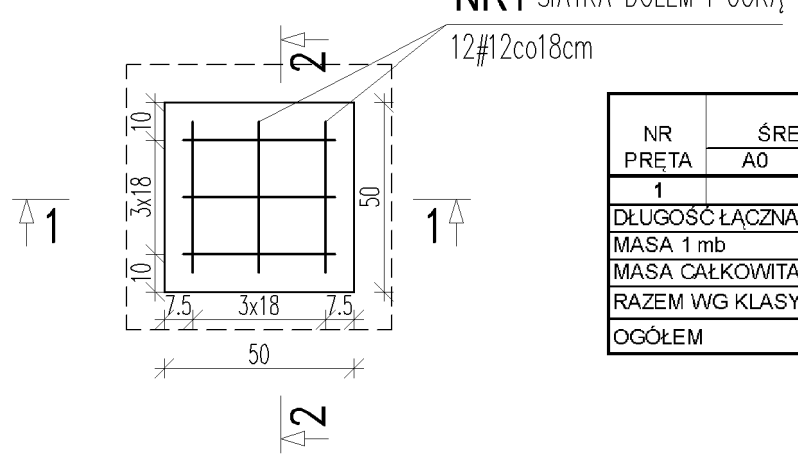

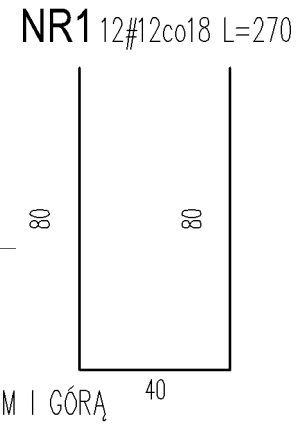

UWAGI:

1. STUDNIE Z PREFABRYKOWANYCH KRĘGÓW ŻELBETOWYCH Z DNEM WYKONANEJ Z BETONU SZCZELNEGO C35/45
   W PŁYCIE WYKONAĆ OTWORY NA WŁAZY SZCZELNE Ø60, OTWORY NA KOMINKI WENTYLACYJNE ORAZ ŻURAW.
2. OTULINA ZBROJENIA - 5cm
3. IZOLACJE WG OPISU TECHNICZNEGO
4. W ŚCIANACH ZBIORNIKA NALEŻY WYKONAĆ PRZEJŚCIA SZCZELNE DLA RUR O ŚREDNICACH I W MIEJSCACH PODANYCH W PROJEKCIE TECHNOLOGICZNYM
5. ZACHOWAĆ UŁOŻENIE WŁAZÓW WZGLĘDEM OSI SYMETRII ZBIORNIKA

WYKAZ STALI ZBROJENIOWEJ

NR PRĘTA	ŚREDNICA A0	ŚREDNICA AIII	Ilość w 1 elemencie	Ilość elementów	Całkowita ilość	DŁUG. [m]	DŁUGOŚĆ ŁĄCZNA WG ŚREDNIC A0 10	A0 8	AIII 16	AIII 12	AIII 10	AIII 8
1		12	12	1	12	2,00				24,0		
DŁUGOŚĆ ŁĄCZNA						[m]				**24,0**		
MASA 1 mb						[kg]				**0,888**		
MASA CAŁKOWITA						[kg]				**21**		
RAZEM WG KLASY						[kg]	**0**		**21**			
OGÓŁEM						[kg]	**21**					

±0,00 = 211,50 m n.p.m.

UWAGA: Wymiary podano w centymetrach
UWAGA: Rysunek opracowano według warunków technologicznych zawartych w opisie technologicznym

Zmiany:	Opis	Data	Nazwisko	Podpis

Nazwa inwestycji:
"Przebudowa z rozbudową oczyszczalni ścieków w Kluczewsku" - etap II

Adres inwestycji:
Działki nr OB10: nr ewidencyjny działek 72/2 i 73 w miejscowości Kluczewsko

Branża: KONSTRUKCJA

Indeks	Data	Rys. Nr
00	03.2017	R00
		P 14.275/16
Faza: PBW	Skala: 1:50	AK43.00

Rysunek:
TŁOCZNIA
ŚCIEKÓW SUROWYCH
- OBIEKT 1

	Imię i Nazwisko	Nr uprawnień	Specjalność	Podpis
Projektował:	mgr inż. Adam Rozwadowski	34/78	konstrukcyjno – budowlana	
Sprawdził:	mgr inż. Rafał Podstawka	ŚOIIB.OKK.7131/25/05	konstrukcyjno – budowlana	

=ECON=
mgr inż. Marek Michalczyk
25-234 Kielce ul.Klimeckiego 10
tel./fax 00 48 41 361 92 16