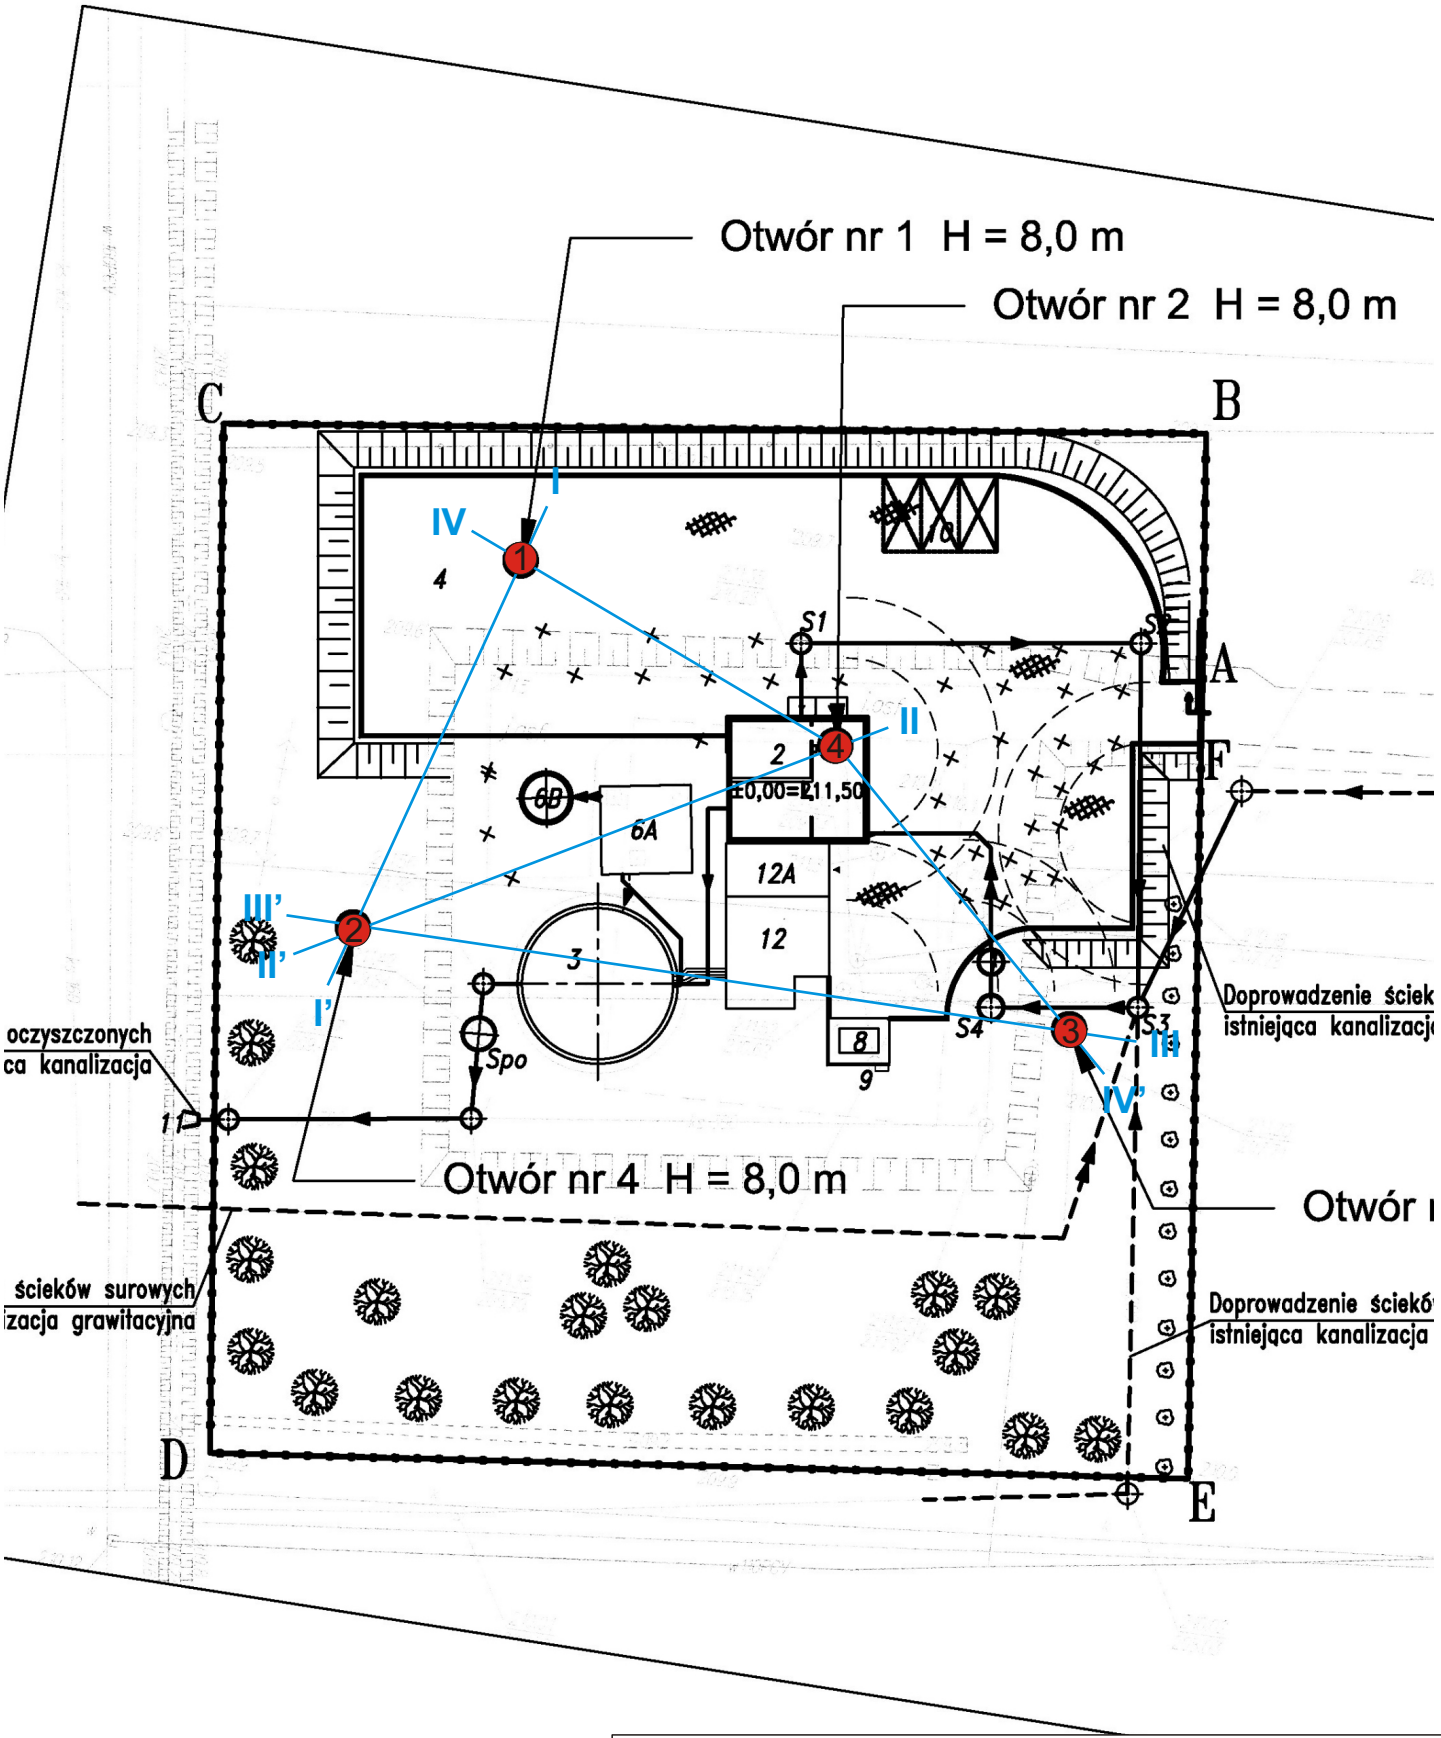

EKOMOR KATARZYNA LIS - MORAWSKA

Geotechniczne warunki posadowienia dla projektowanej modernizacji oczyszczalni ścieków w Kluczewsku

Objaśnienia:

1 - lokalizacja otworów badawczych

I —— I' - linie przekrojów geotechnicznych

Skala 1:500	MAPA DOKUMENTACYJNA	Zał. Nr 2

oraz rzec