Tablica ZTZ–01

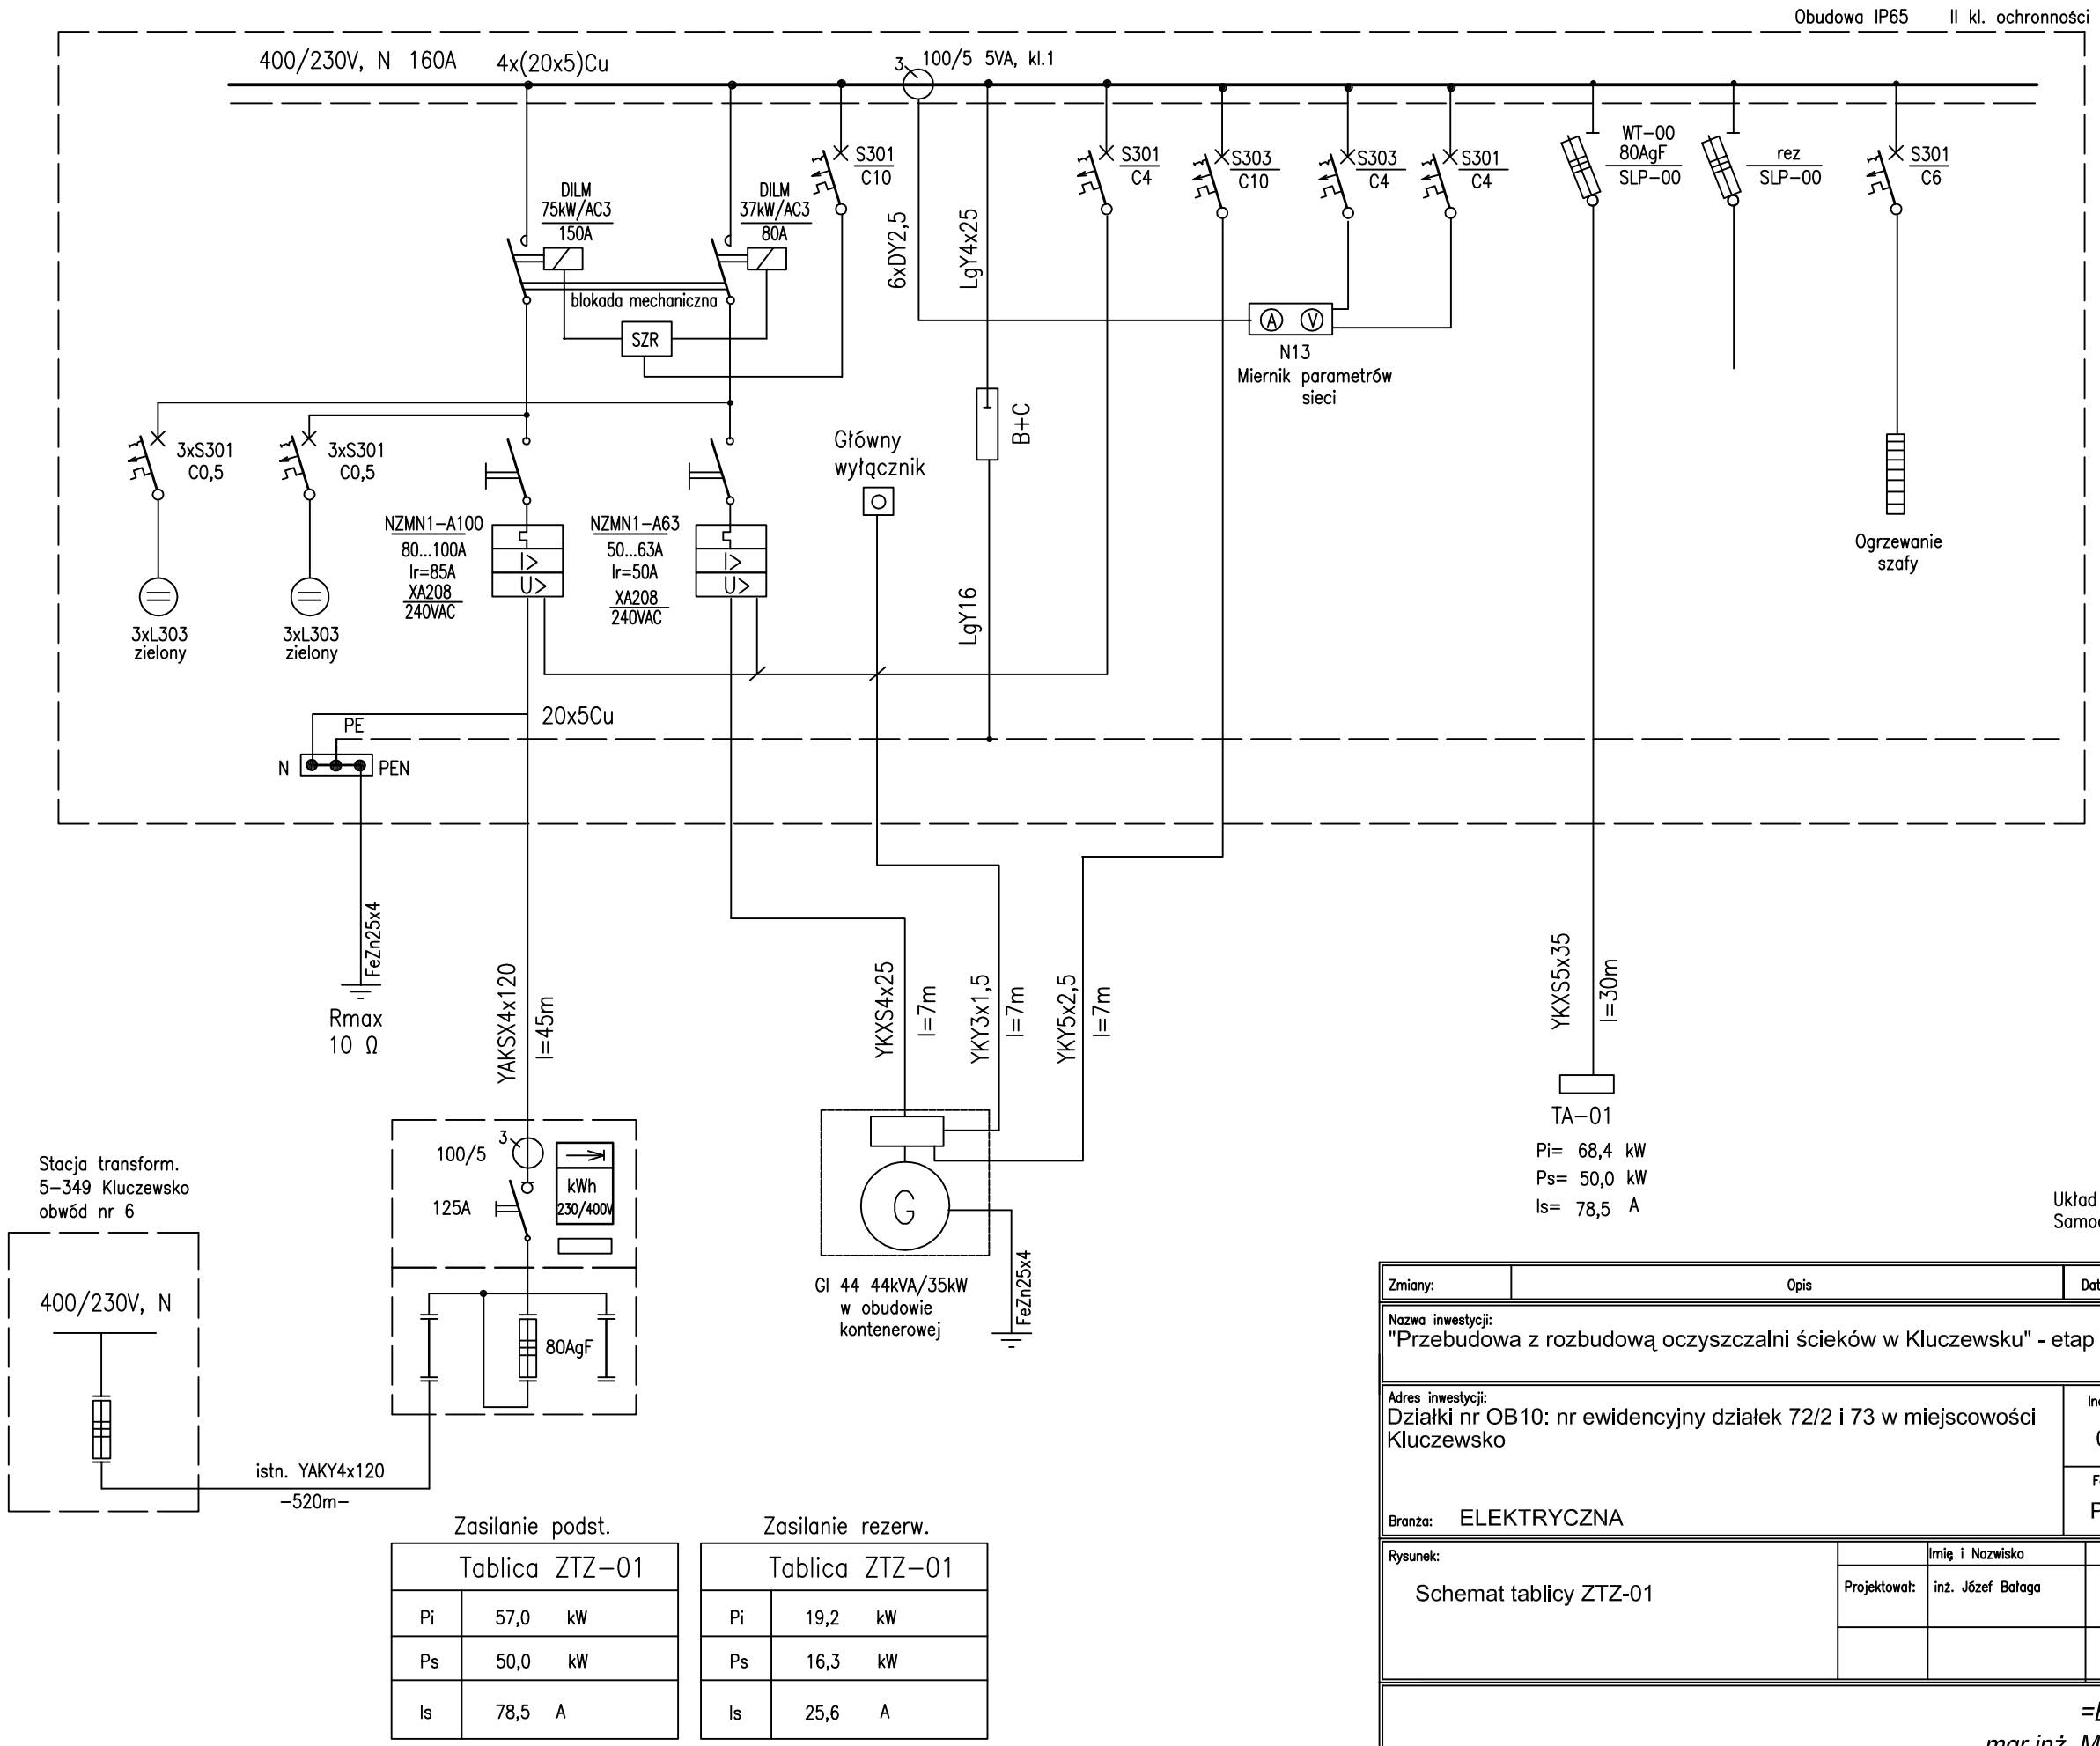

Układ sieci TN–C–S
Samoczynne szybkie wyłączenie zasilania

Zasilanie podst.		Zasilanie rezerw.	
Tablica ZTZ–01		Tablica ZTZ–01	
Pi	57,0 kW	Pi	19,2 kW
Ps	50,0 kW	Ps	16,3 kW
Is	78,5 A	Is	25,6 A

Zmiany:	Opis	Data	Nazwisko	Podpis

Nazwa inwestycji:
"Przebudowa z rozbudową oczyszczalni ścieków w Kluczewsku" - etap II

Adres inwestycji:
Działki nr OB10: nr ewidencyjny działek 72/2 i 73 w miejscowości Kluczewsko

Indeks	Data	Rys. Nr ...
00	04.2017	P 14.275/16
Faza	Skala	5
PW	1:100	

Branża: ELEKTRYCZNA

Rysunek:		Imię i Nazwisko	Nr uprawnień	Specjalność	Podpis
Schemat tablicy ZTZ-01	Projektował:	inż. Józef Bałaga	KL–210/89	instalacyjna	

=ECON=
mgr inż. Marek Michalczyk
25-234 Kielce ul.Klimeckiego 10
tel./fax 00 48 41 361 92 16