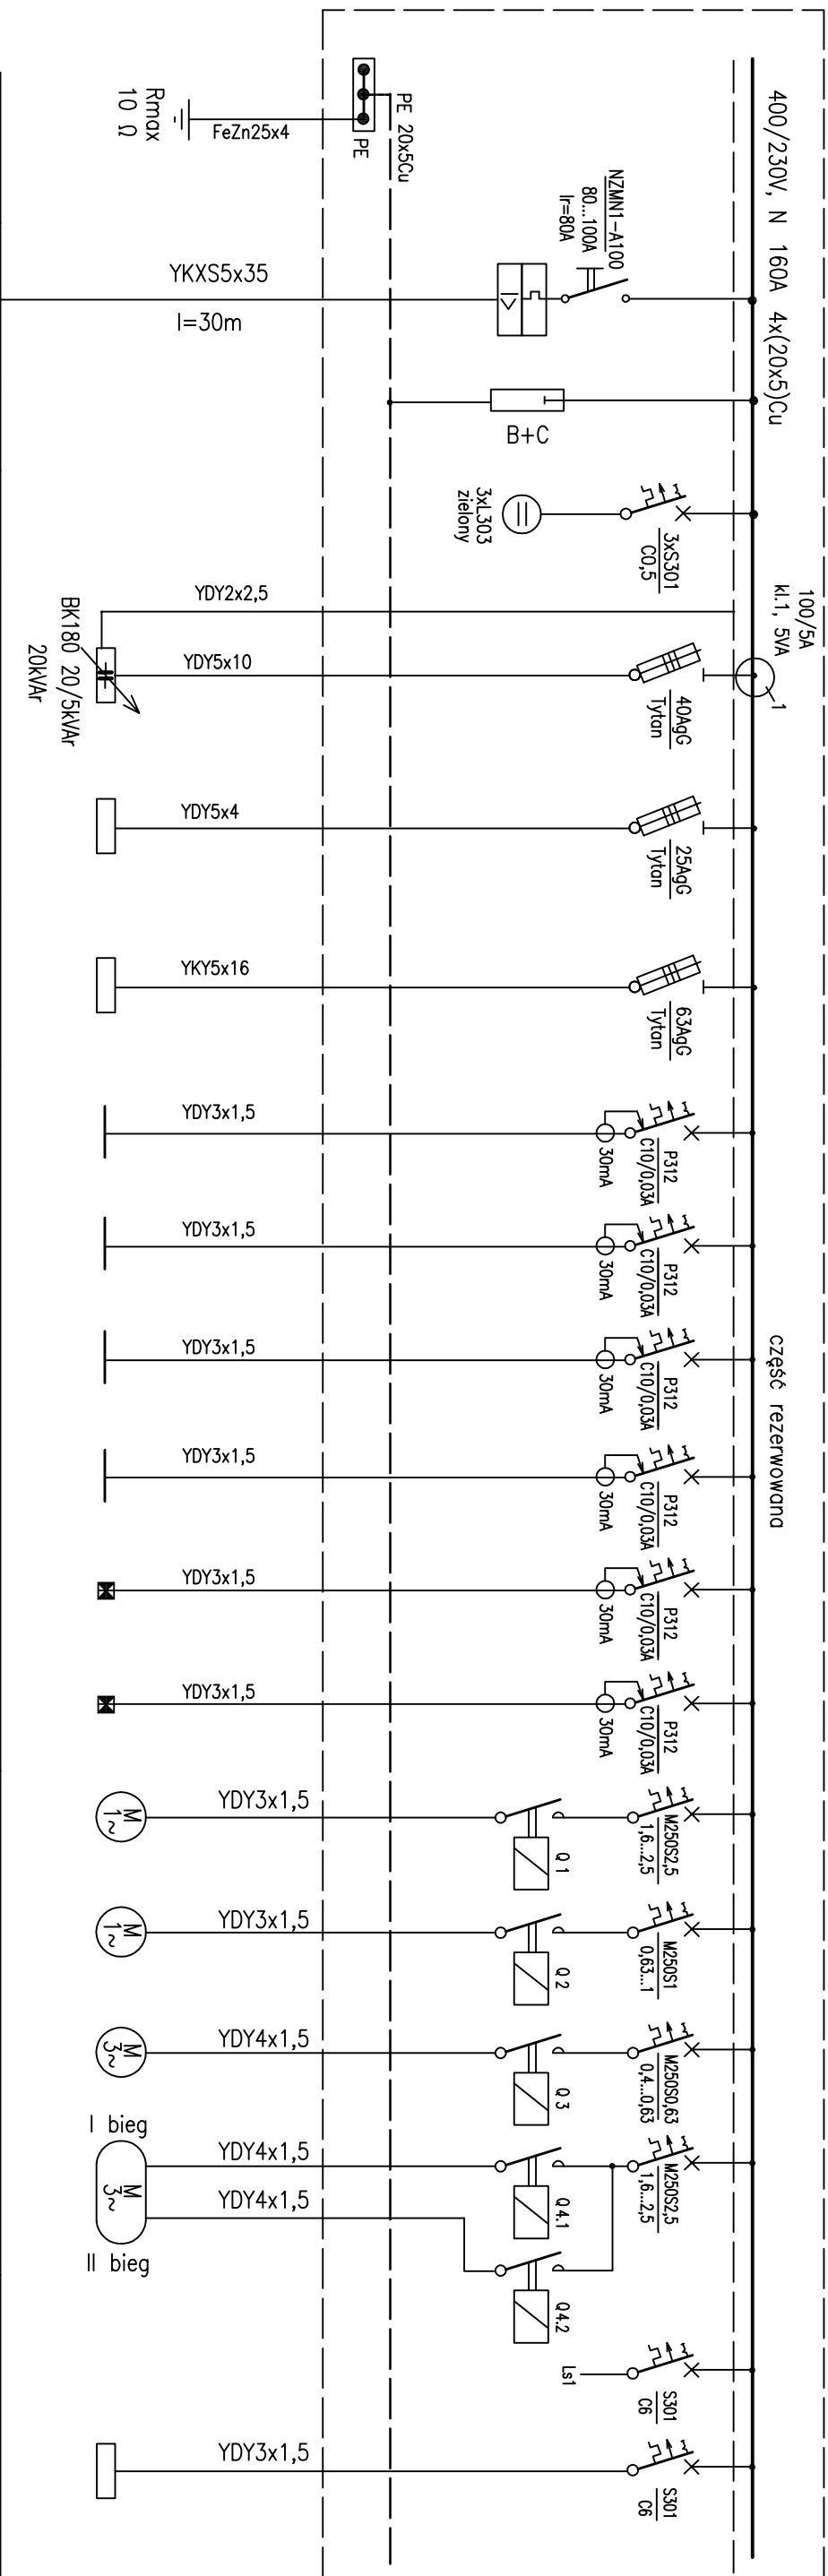


Tablica TA-01


Część A

Obudowa IP55

[illegible]

Układ sieci TN-C-S

Samoczynne szybkie wyłączenie zasilania

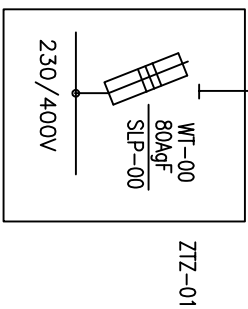

Tablica TA-01		Tablica TA-01		Tablica TA-01	
Część rezerwowana		Część nierezerwowana		Pi	68,4 kW
Pi	19,2 kW	Pi	37,05 kW	Ps	50,0 kW
Ps	16,3 kW	Ps	24,3 kW	Is	78,5 A
Is	25,6 A	Is	38,1 A		

Tablica TA-01	
Pi	68,4 kW
Ps	50,0 kW
Is	78,5 A

Zmieniny:	Opis	Data	Nazwisko	Podpis
Nazwa inwestycji: "Przebudowa z rozbudową oczyszczalni ścieków w Kluczewsku" - etap II				
Adres inwestycji: Działki nr OB10: nr ewidencyjny działek 72/2 i 73 w miejscowości Kluczewsko				
Branża: ELEKTRYCZNA	Indeks	Data	Rys. Nr P 14.275/16	...
	Faza	Skida		
	PW	1:100		6
Rysunek: Schemat rozdzielni TA-01 - część A	Imię i Nazwisko	Nr uprawnień	Specjalność	Podpis
	Projektował:	inż. Józef Bologo	Kl.-210/89	instalacyjno
=ECON=				
mgr inż. Marek Michalczyk 25-234 Kielce ul. Klimckiego 10 tel./fax 00 48 41 361 92 16				

$$=ECON=$$

mgr inż. Marek Michalczyk

25-234 Kielce ul. Klimleckiego 10

tel./fax 00 48 41 361 92 16