


Tablica TA-01

Część B

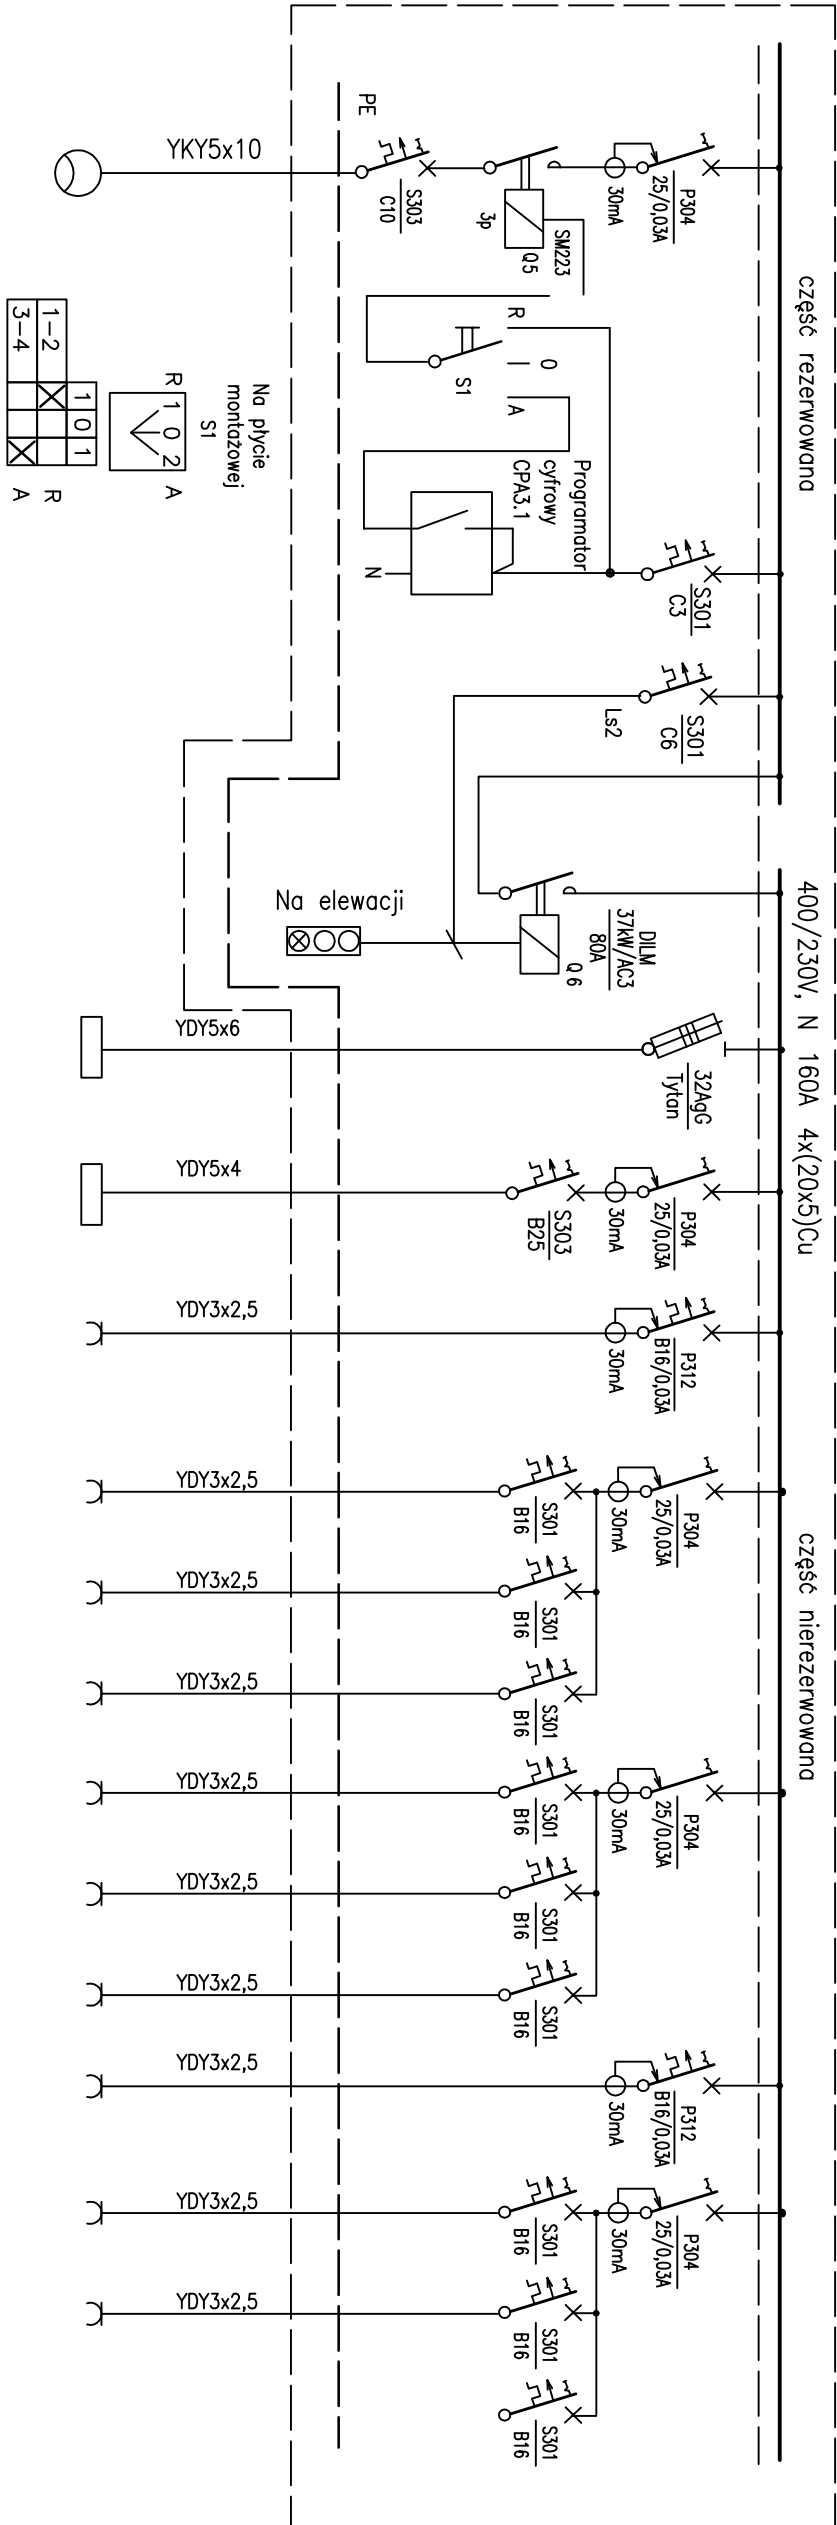

Nr obwodu	14	15	16	17	18	19	20	21	22	23	24	25	26
Ilość szt.	8		1	1	1	1	1	1	1	1	1	4	4
Moc [kW]	0,6		6,0	1,5	2,5	2,5	0,75	2,5	2,5	0,75	0,75	1,5	
Nr technolog.		Pom. prasy RT-03	Ng	Pw	G1	G2	G3	G4	G5	G6	G7		
	Oświetlenie terenu	Pi=12,2 kW Ps=6,6 kW Is= 11,0 A	Nagrzewn.	Podgrz. wody	Grzejniki elektryczne								Gniazda ogólne

Układ sieci TN-C-S  
Samoczynne szybkie wyłączenie zasilania

Zmiany:	Opis	Data	Nazwisko	Podpis
Nazwa inwestycji: "Przebudowa z rozbudową oczyszczalni ścieków w Kluczewsku" - etap II				
Adres inwestycji: Działki nr OB10: nr ewidencyjny działek 72/2 i 73 w miejscowości Kluczewsko				
Branża: ELEKTRYCZNA				
Rysunek:		Inię i Nazwisko		
Schemat rozdzielni TA-01 - część B		Nr uprawnień		
Projektant:		Specjalność		
inż. Józef Bologo		Podpis		
Kl-210/89		P 14.275/16		
Faza		Skala		
PW		1:100		
7		7		

=ECON=

mgr inż. Marek Michalczyk  
25-234 Kielce ul.Klimeckiego 10  
tel./fax 00 48 41 361 92 16