




SCHEMAT STEROWANIA WENTYLACJĄ

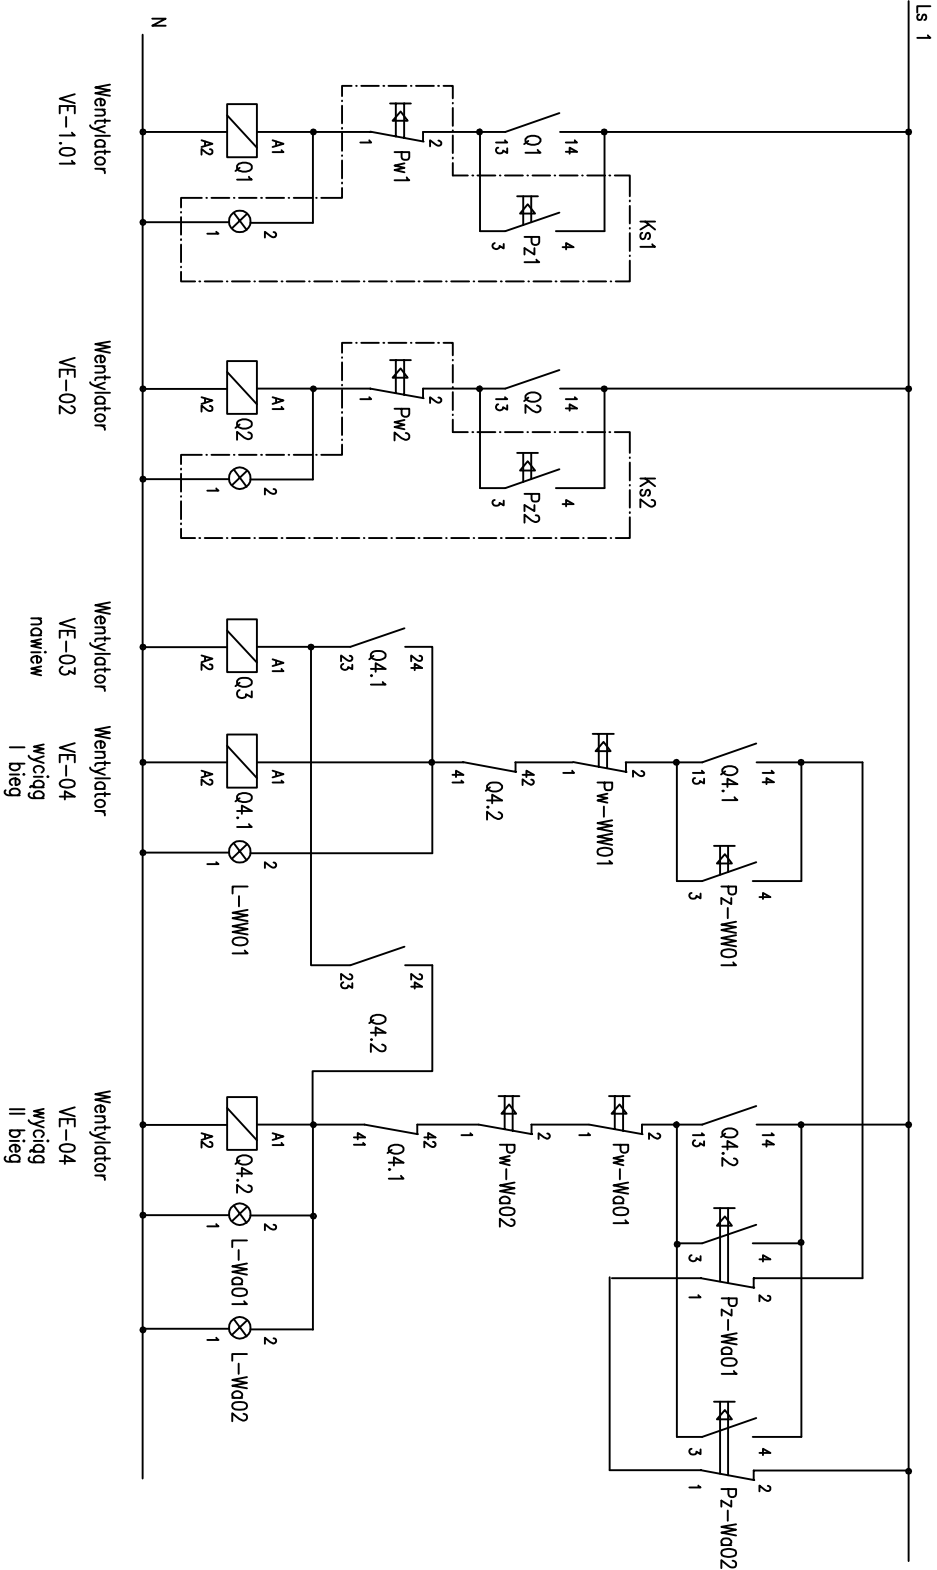

SCHEMAT DETEKCJI

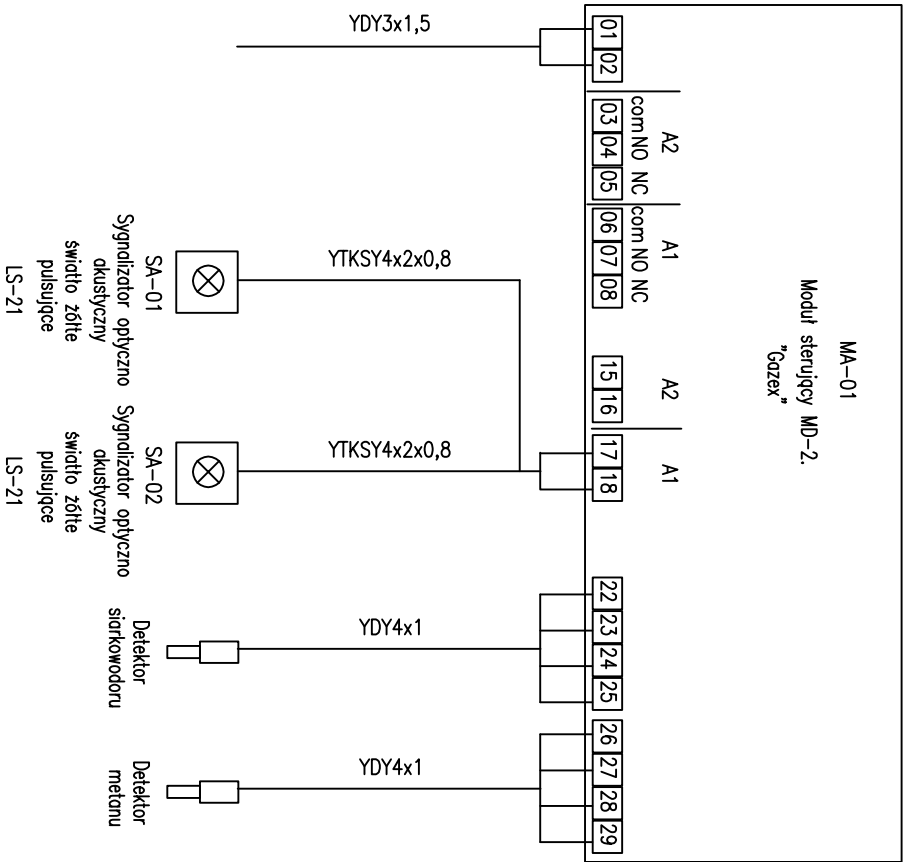

SCHEMAT STEROWANIA ZASILANIEM AWARYJNYM

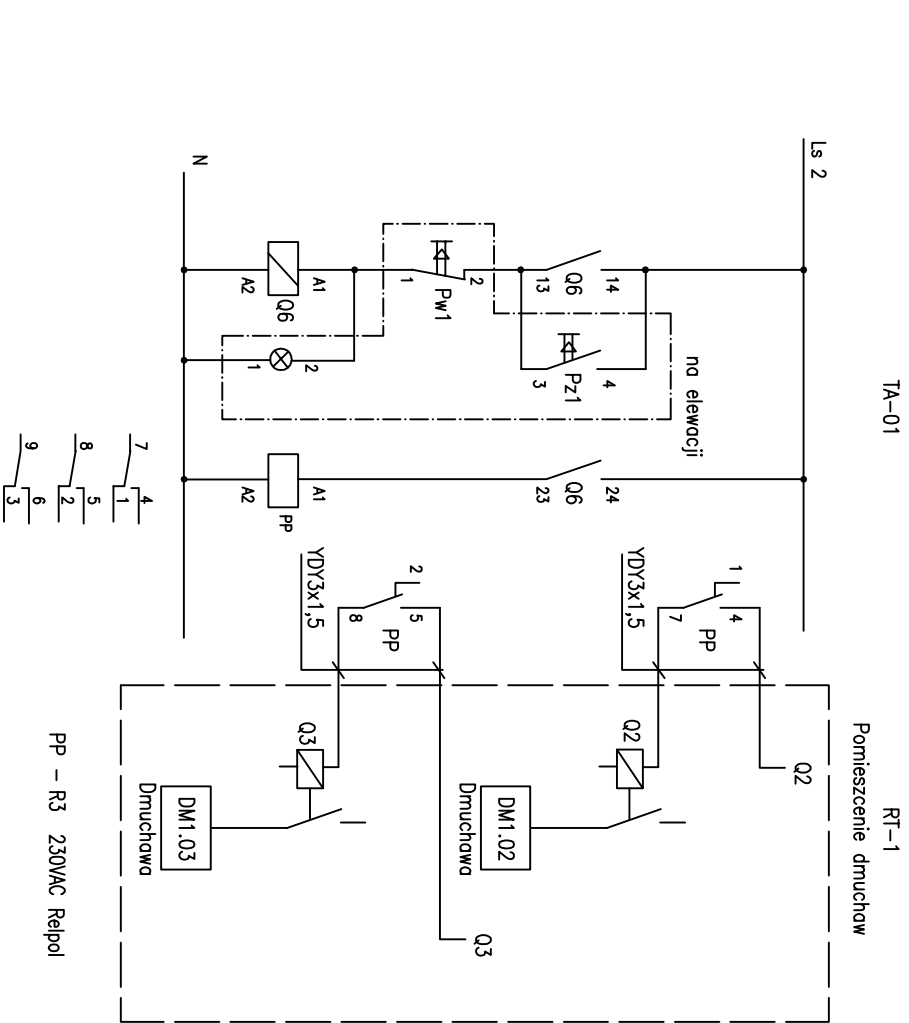

Układ sieci TN-S  
Samoczynne szybkie wyłączenie zasilania

Zmiany:	Opis	Data	Nazwisko	Podpis
---------	------	------	----------	--------

Nazwa inwestycji:  
"Przebudowa z rozbudową oczyszczalni ścieków w Kluczewsku" - etap II

Adres inwestycji:  
Działki nr OB10: nr ewidencyjny działek 72/2 i 73 w miejscowości Kluczewsko

Branża: ELEKTRYCZNA

Indeks	Data	Rys. Nr
00	04.2017	P 14.275/16
Faza	Skala	
PW	1:100	

Rysunek:

Schematy sterowania

Projektant:	Inż. i Nazwisko	Nr uprawnień	Specjalność	Podpis
	inż. Józef Bologo	Kl-210/89	instalacyjno	

=ECON=

mgr inż. Marek Michalczyk  
25-234 Kielce ul. Klimckiego 10  
tel./fax 00 48 41 361 92 16