PRZEKRÓJ A-A

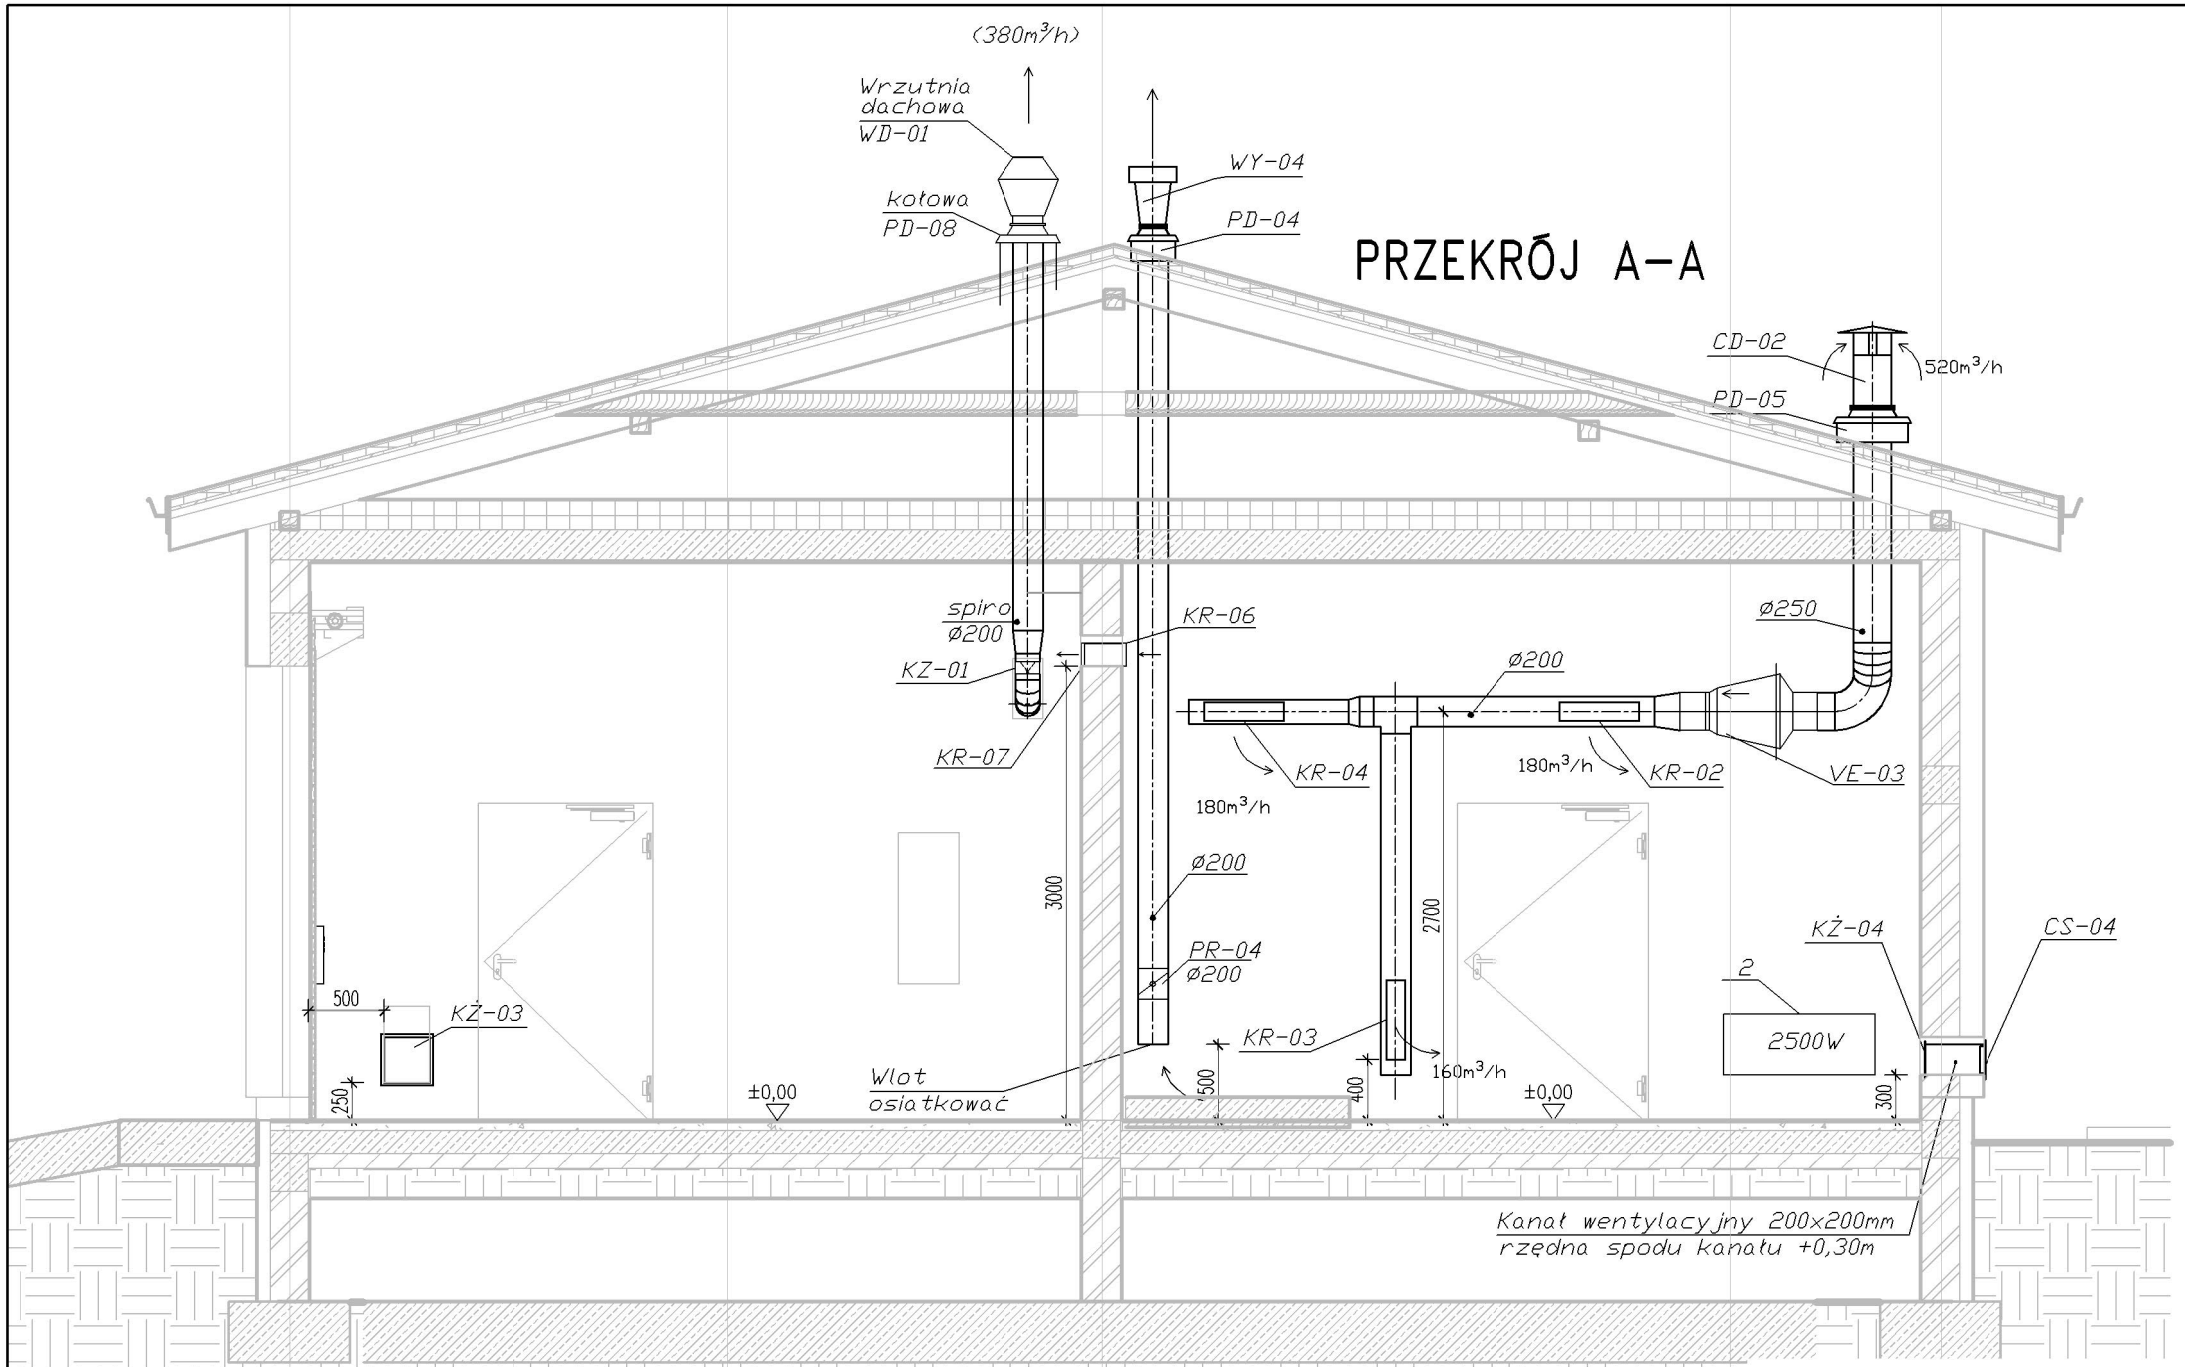

±0,00 = 211,50m n.p.m.

UWAGA: Wymiary podano w milimetrach.
UWAGA: Oznaczenia materiałów i wyposażenia wg opisu technicznego
UWAGA: Rysunek opracowano według warunków technologicznych zawartych w opisie technologicznym

LEGENDA:

VE–03 – Wentylator kanałowy chemoodporny ø250
PR–04 – Przepustnica jednopłaszczyznowa ze stali ocynkowanej ø200
KZ–01 – Klapa zwrotna
PD–04 – Podstawa dachowa kołowa ze stali ocynkowanej typ B/III ø200
PD–05 – Podstawa dachowa kołowa ze stali ocynkowanej typ B/II ø250
CD–02 – Czerpnia dachowa ze stali ocynkowanej ø250
KR–02,03,04 – Kratka ze stali ocynkowanej do zabudowy w kanale okrągłym z regulowanymi kierownicami poziomymi, z przepustnicą 525x125mm
KR–06,07 – Kratka 150x150mm z tw. sztucznego
KŻ–03 – Kratka żaluzjowa z tworzywa sztucznego 250x250mm
KŻ–04 – Kratka żaluzjowa z tw. sztucznego 200x200mm ,
CS–04 – Czerpnia ścienna z blachy st. ocynkowanej 200x200mm
WY–04 – Wywietrzak dachowy cylindryczny okrągły ze stali ocynkowanej ø200
2 – Elektryczny grzejnik – konwektor 2500W

Zmiany:	Opis	Data	Nazwisko	Podpis

Nazwa inwestycji:
"Przebudowa z rozbudową oczyszczalni ścieków w Kluczewsku" - etap II

Adres inwestycji:
Działki nr OB10: nr ewidencyjny działek 72/2 i 73 w miejscowości Kluczewsko

Indeks	Data	Rys. Nr
00	03.2017	R00 P 14.275/16
Faza: PBW	Skala: 1:50	VE 2 1.00

Branża: INSTALACJE SANITARNE

Rysunek:
BUDYNEK TECHNICZNY
PRZEKRÓJ A-A
INST. WENTYLACJI

	Imię i Nazwisko	Nr uprawnień	Specjalność	Podpis
Projektował:	mgr inż. Marek Michalczyk	SWK/0050/POOS/05	instalacyjna	
Sprawdził:	mgr inż. Lesław Strzałka	KI–133/96, KI–197/87, KL–297/92	instalacyjno–inżynieryjna	

=ECON=
mgr inż. Marek Michalczyk
25-234 Kielce ul.Klimeckiego 10
tel./fax 00 48 41 361 92 16