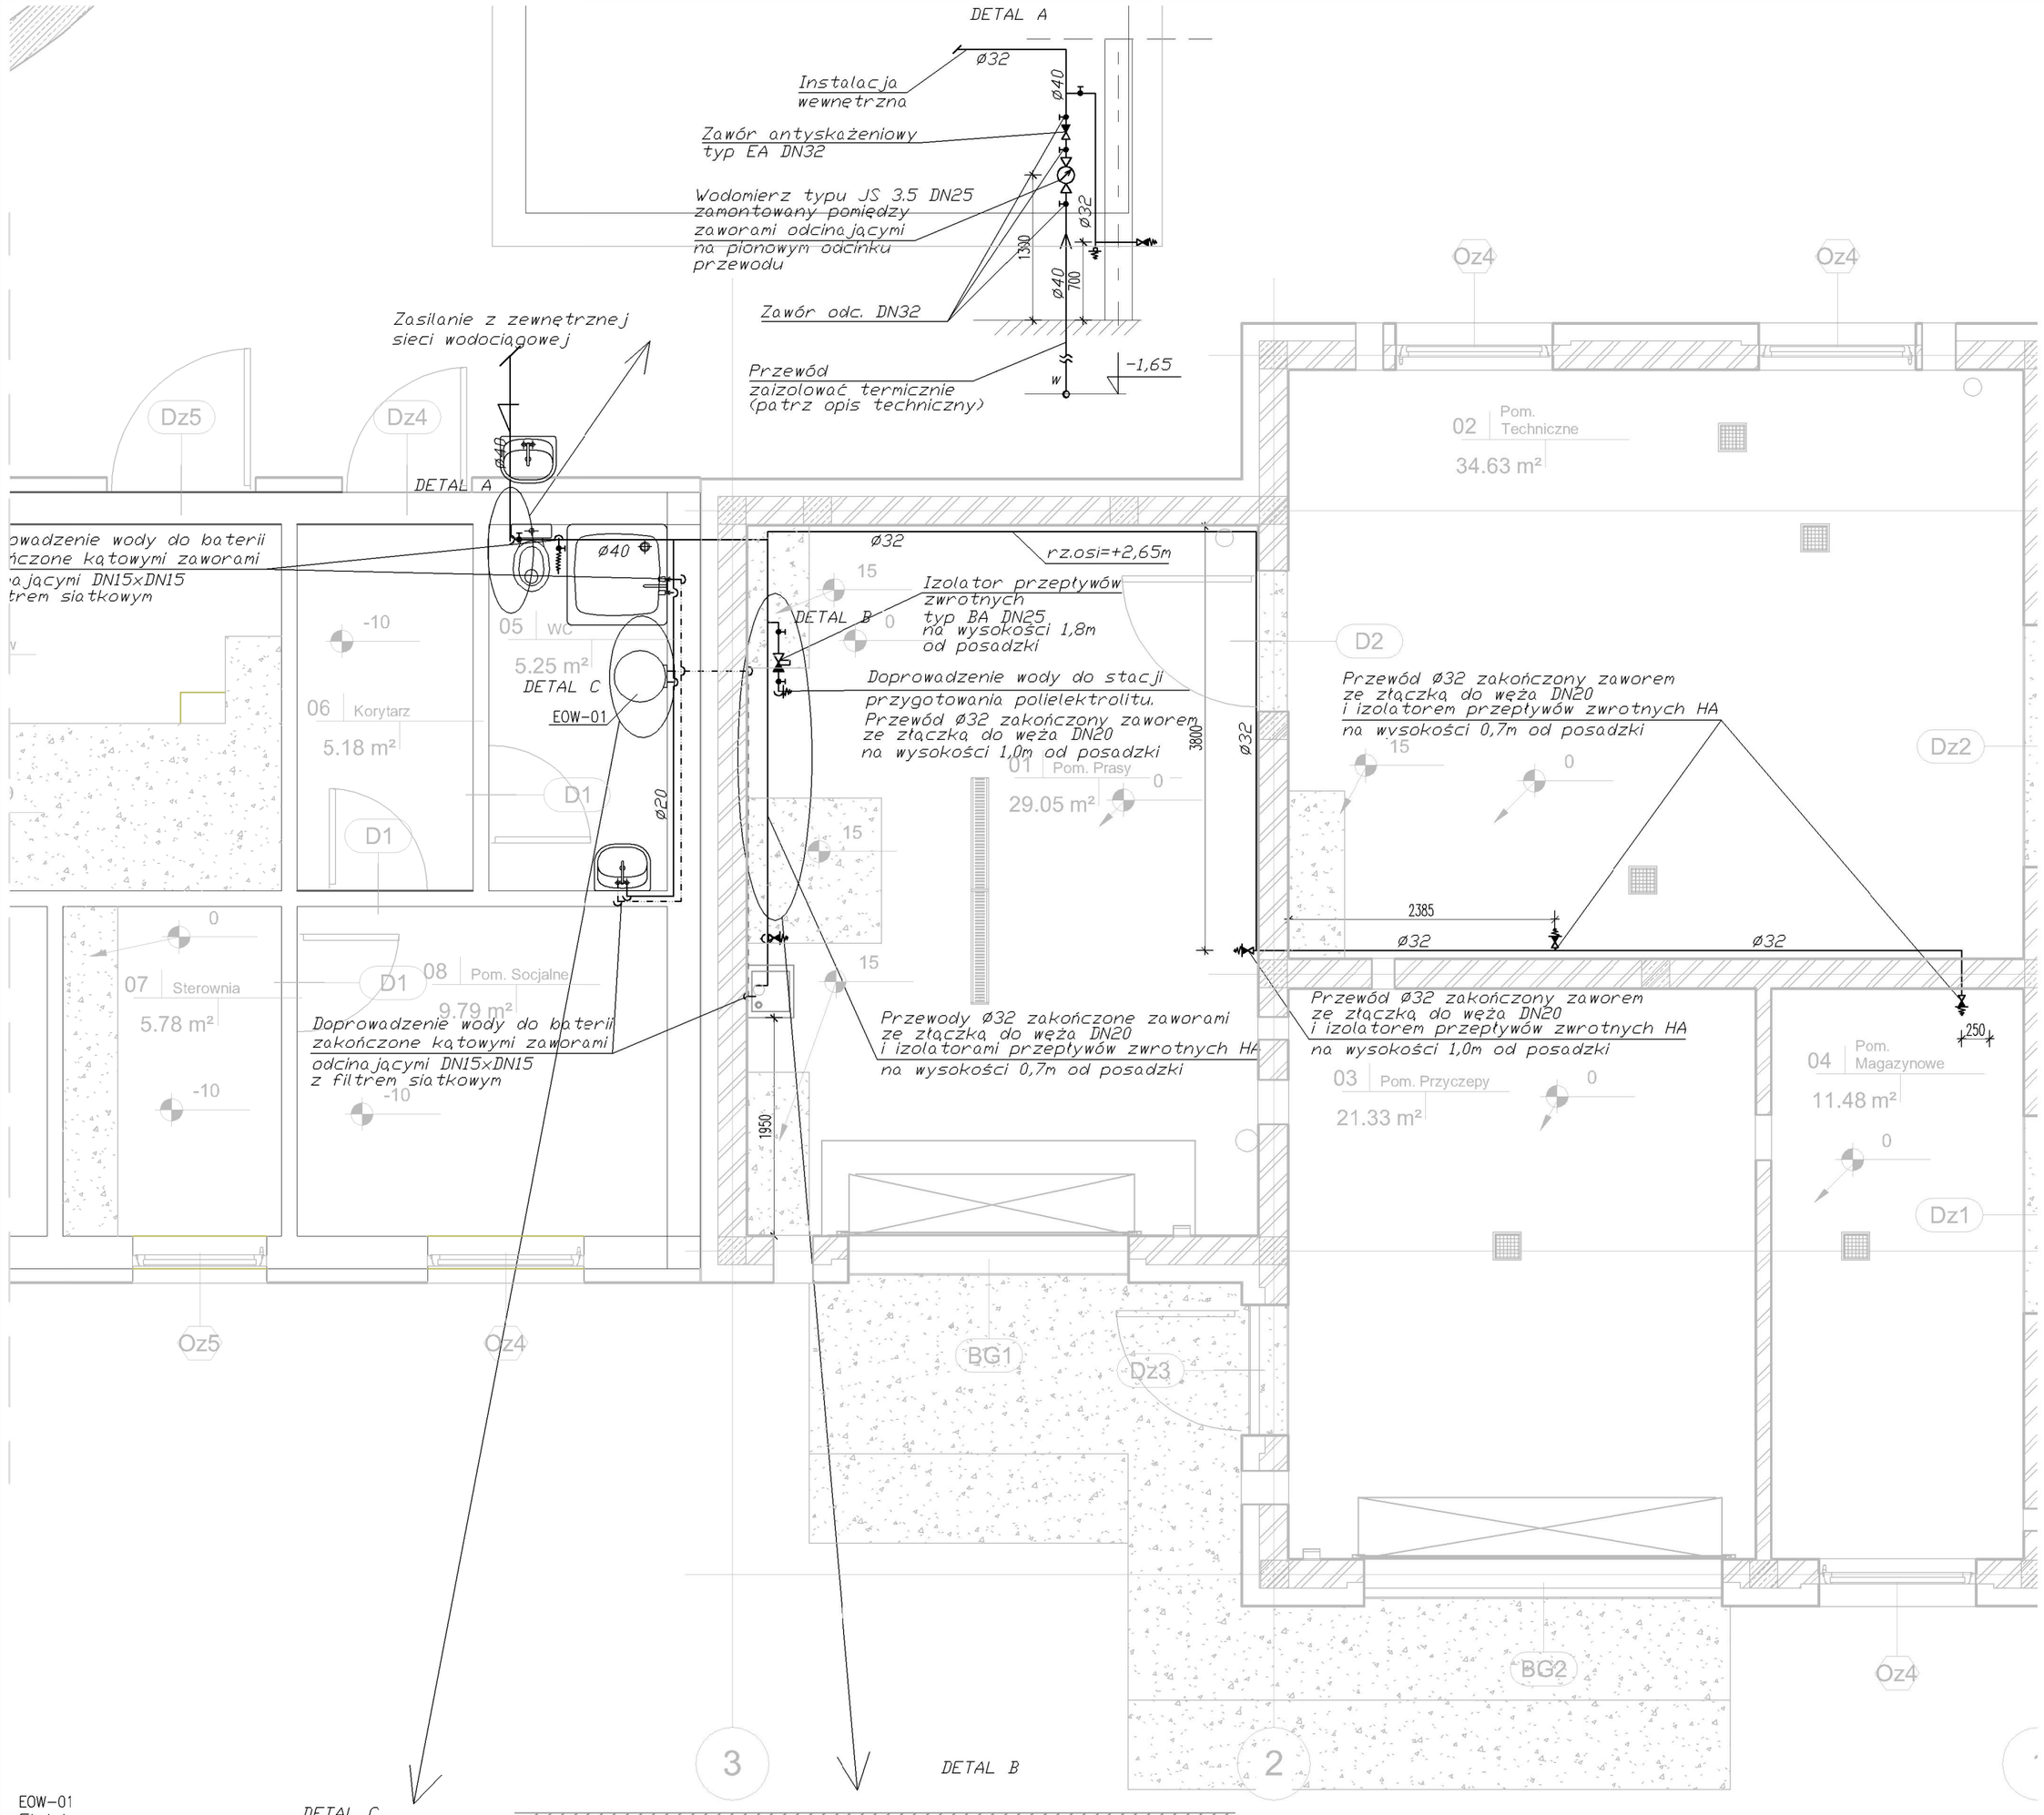

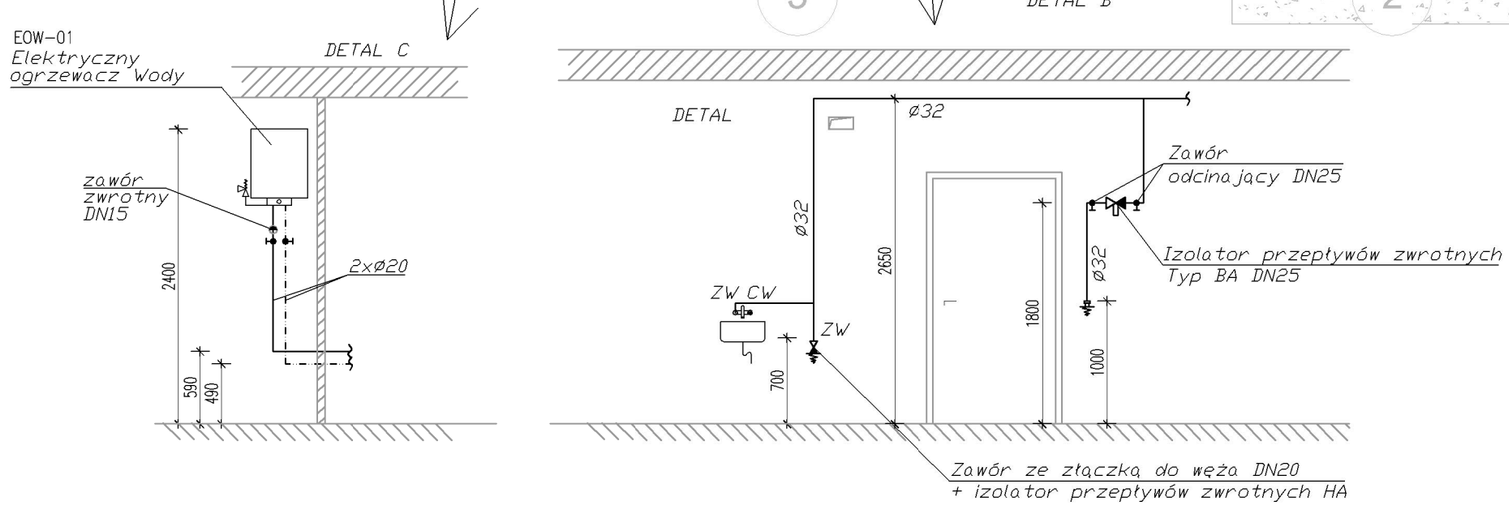

UWAGA:
Pozostałe pomieszczenia poza zakresem opracowania

Zestawienie pomieszczeń				
Nazwa	Numer	Powierzchnia	Wykończenie posadzki	Wykończenie ściany
Pom. Prasy	01	29.05 m²	gres	tynk/glazura do 2,6h
Pom. Techniczne	02	34.63 m²	gres	tynk/glazura do 2,6h
Pom. Przyczepy	03	21.33 m²	pos. przemysłowa	glazura na całej wysokości pomieszczenia
Pom. Magazynowe	04	11.48 m²	gres	tynk/glazura do 2,6h
WC	05	5.25 m²	terakota	glazura na całej wysokości pomieszczenia
Korytarz	06	5.18 m²	gres	tynk
Sterownia	07	5.78 m²	gres	tynk/glazura do 2,6h
Pom. Socjalne	08	9.79 m²	gres	tynk
Pom. Dmuchaw	09	15.91 m²	gres	tynk
Pom. Techniczne	10	8.28 m²	gres	tynk/glazura do 2,6h
Pom. Techniczne	11	8.11 m²	gres	tynk/glazura do 2,6h
Suma ogólna:		154.80 m²		

±0,00 = 211,50m n.p.m.

UWAGA: Wymiary podano w milimetrach.
UWAGA: Oznaczenia materiałów i wyposażenia wg opisu technicznego
UWAGA: Rysunek opracowano według warunków technologicznych zawartych w opisie technologicznym

Zmiany:	Opis	Data	Nazwisko	Podpis

Nazwa inwestycji:
"Przebudowa z rozbudową oczyszczalni ścieków w Kluczewsku" - etap II

Adres inwestycji:
Działki nr OB10: nr ewidencyjny działek 72/2 i 73 w miejscowości Kluczewsko

Indeks	Data	Rys. Nr
00	03.2017	R00 P 14.275/16

Faza	Skala	
PBW	1:50	ZW11.00

Branża: INSTALACJE SANITARNE

Rysunek:
BUDYNEK TECHNICZNY
RZUT PARTERU
INST. ZIMNEJ WODY

	Imię i Nazwisko	Nr uprawnień	Specjalność	Podpis
Projektował:	mgr inż. Marek Michalczyk	SWK/0050/POOS/05	instalacyjna	
Sprawdził:	mgr inż. Lesław Strzałka	KI-133/96, KI-197/87, KL-297/92	instalacyjno-inżynieryjna	

=ECON=
mgr inż. Marek Michalczyk
25-234 Kielce ul.Klimeckiego 10
tel./fax 00 48 41 361 92 16