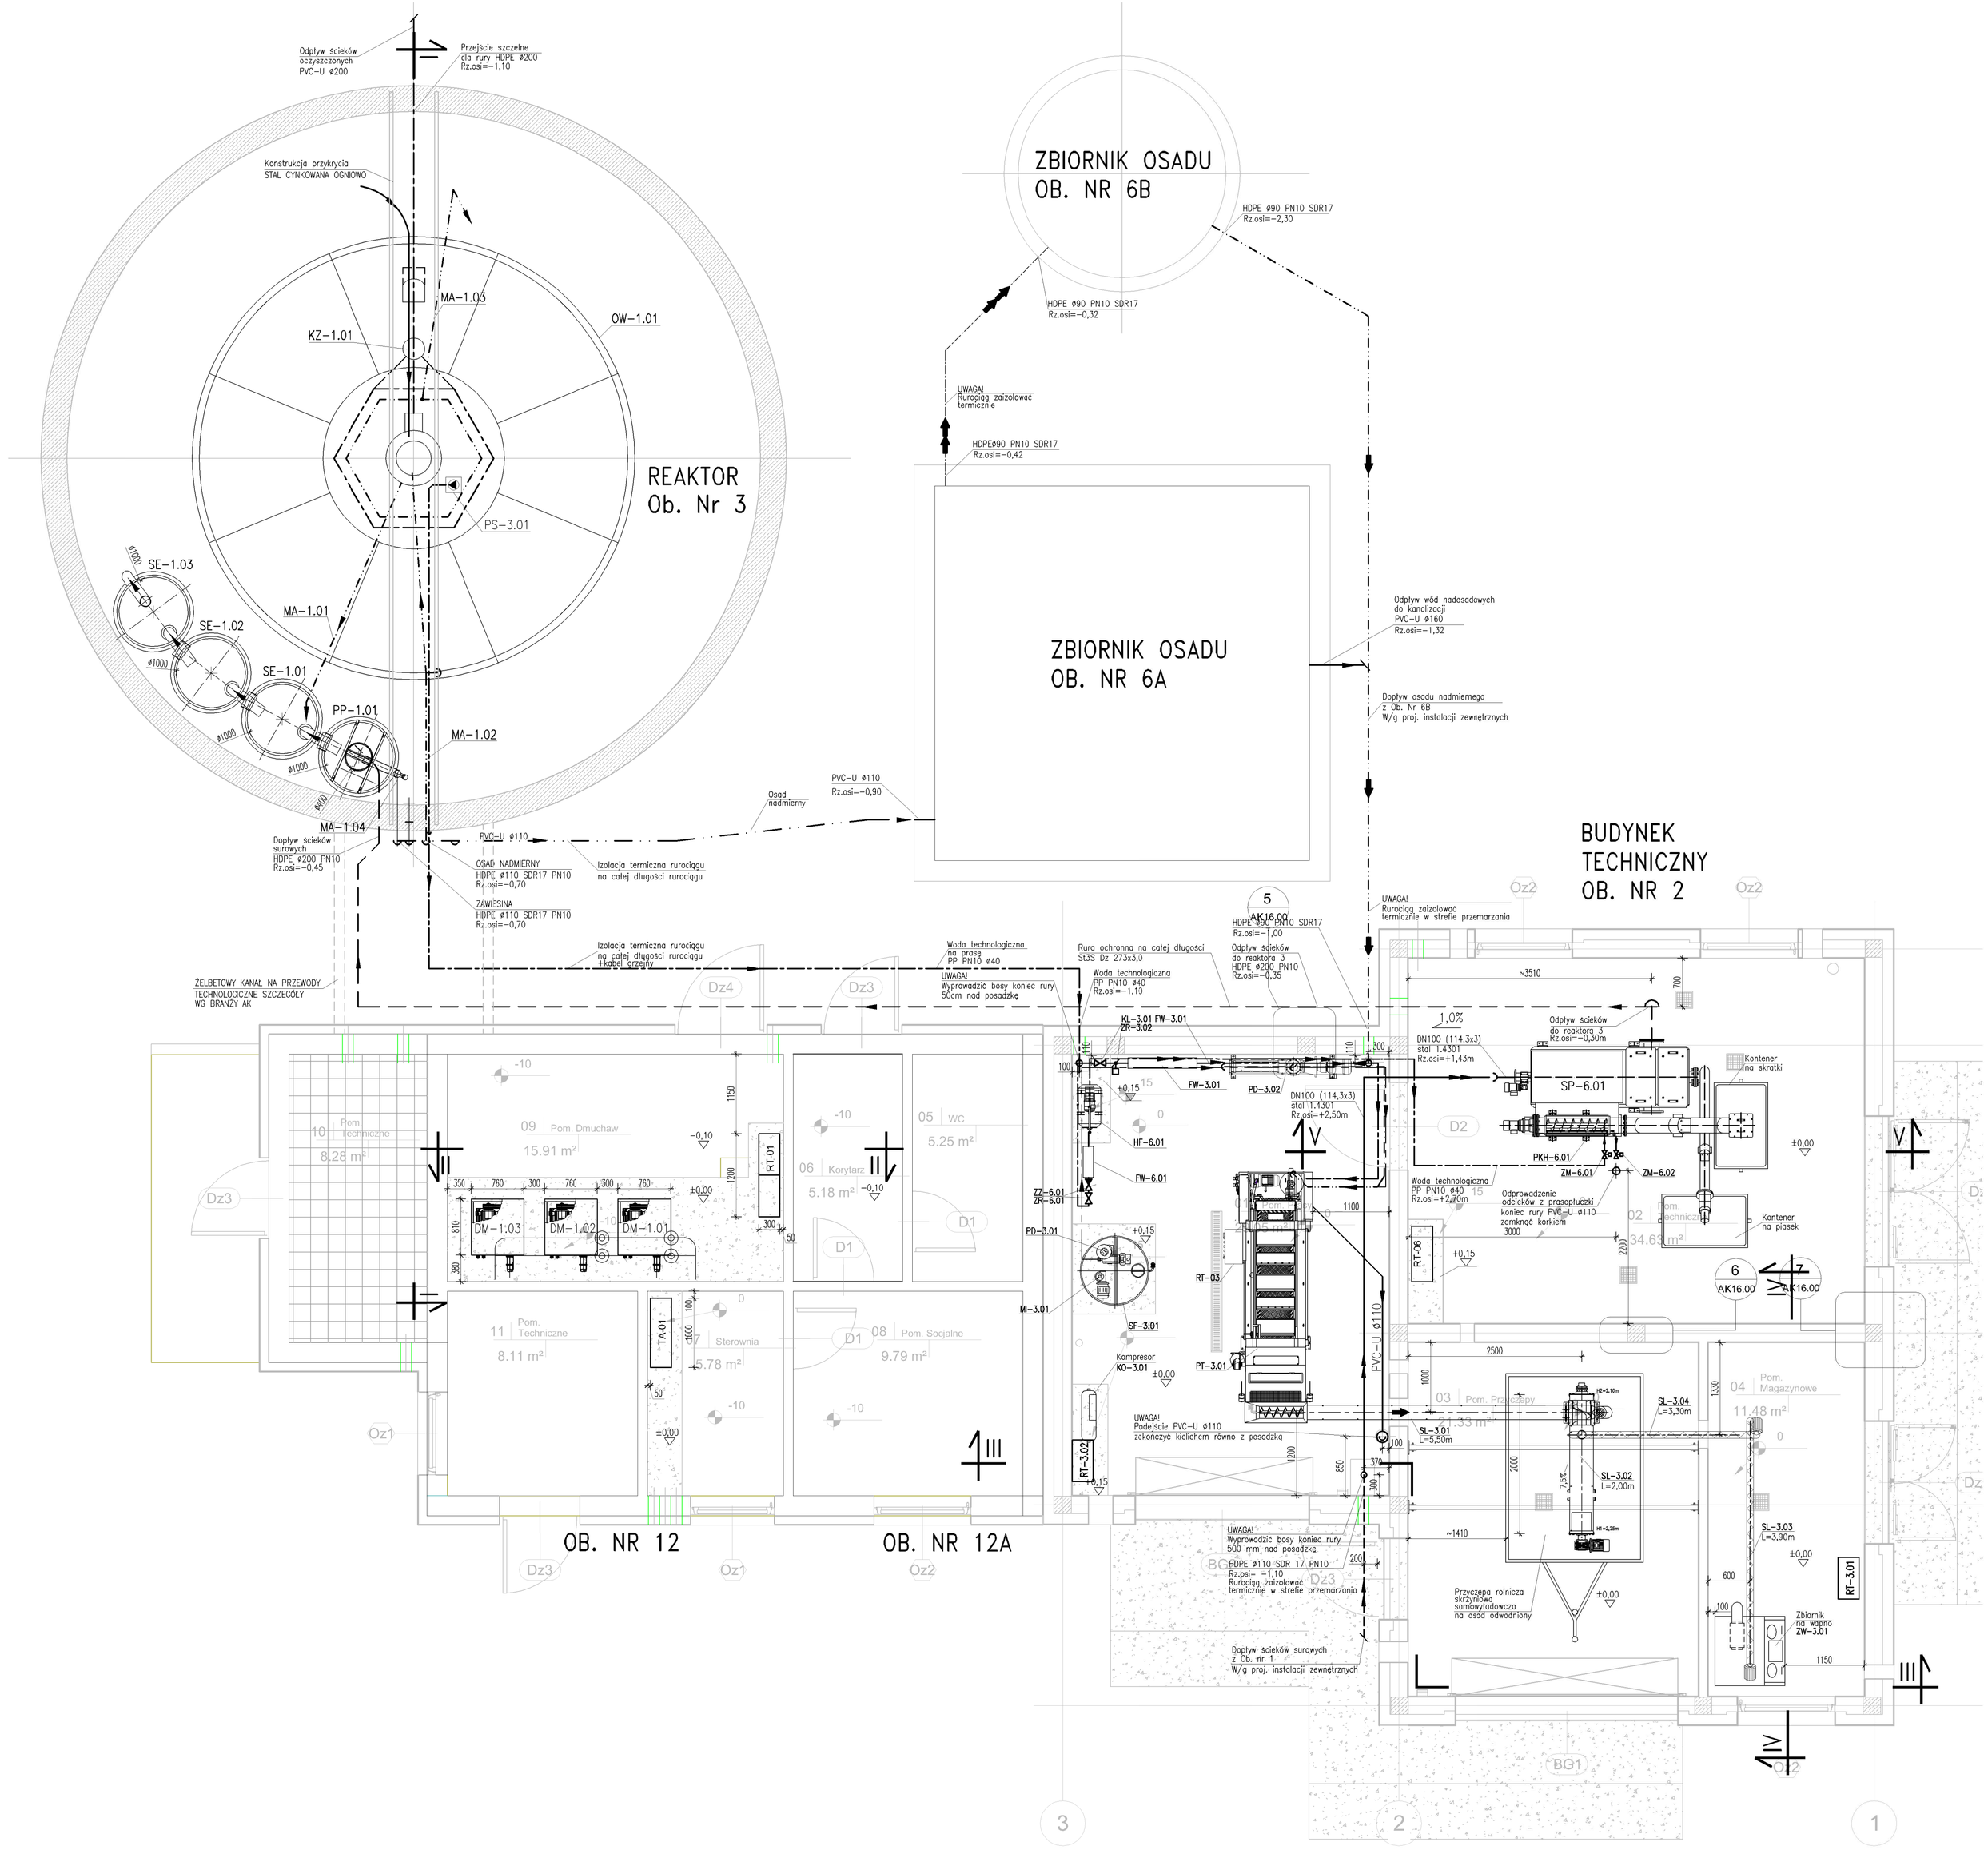

1. ROZPATRYWAĆ ŁĄCZNIE Z PROJEKTAMI BRANŻOWYMI,
2. PRZED PRZYSTĄPIENIEM DO PRAC MONTAŻOWYCH ZWERYFIKOWAĆ RZĘDNE REAKTORA,
3. W ZEWNĘTRZNEJ ŚCIANIE REAKTORA MONTOWAĆ PODWÓJNE PRZEJŚCIA SZCZELNE,
4. SZCZEGÓŁY KONSTRUKCYJNE REAKTORÓW PATRZ RYSUNKI BRANŻY ARCHITEKTURA I KONSTRUKCJA

±0,00 = 211,50m n.p.m.

UWAGA: Oznaczenia materiałów i wyposażenia wg opisu technicznego
UWAGA: Rysunek opracowano według warunków technologicznych zawartych w opisie technologicznym
UWAGA: Rury Arot poza zakresem dostawy technologii

UWAGA: W pomieszczeniach technologicznych posadzki wykonać z gresu, wykończenie ścian – glazura. SZCZEGÓŁY W OPISIE TECHN. BRANŻY ARCHITEKTURA I KONSTRUKCJA

Zmiany:	Opis	Data	Nazwisko	Podpis

Nazwa inwestycji:
"Przebudowa z rozbudową oczyszczalni ścieków w Kluczewsku" - etap II

Adres inwestycji:
Działki nr OB10: nr ewidencyjny działek 72/2 i 73 w miejscowości Kluczewsko

Indeks	Data	Rys. Nr
00	03.2017	R01 P 14.275/16
Faza: PBW	Skala: 1:50	TE13.00

Branża: TECHNOLOGIA

Rysunek:
BUDYNEK TECHNICZNY
REAKTOR BIOLOGICZNY
RZUT PARTERU
CIĄGI TECHNOLOGICZNE

	Imię i Nazwisko	Nr uprawnień	Specjalność	Podpis
Projektował:	mgr inż. Marek Michalczyk	SKK/0050/POOS/05	instalacyjna	
Sprawdził:	mgr inż. Lesław Strzałka	KI-133/96, KI-197/87, KL-297/92	instalacyjno-inżynieryjna	

UWAGA:
Oznaczenia: PE, HDPE, st.1.4301 (OH18N9), PVC -, PVC-U, SPIRO, PN1, PN10, PN16, HA, HA (chrom), EA, BA, B/I, B/II, B/III, GP-SR, AROT, A15 patrz tab.wyt.a równoważnych symb. TP RdEI

=ECON=
mgr inż. Marek Michalczyk
25-234 Kielce ul.Klimeckiego 10
tel./fax 00 48 41 361 92 16