


RZUT POŁACI DACHOWYCH 1:50

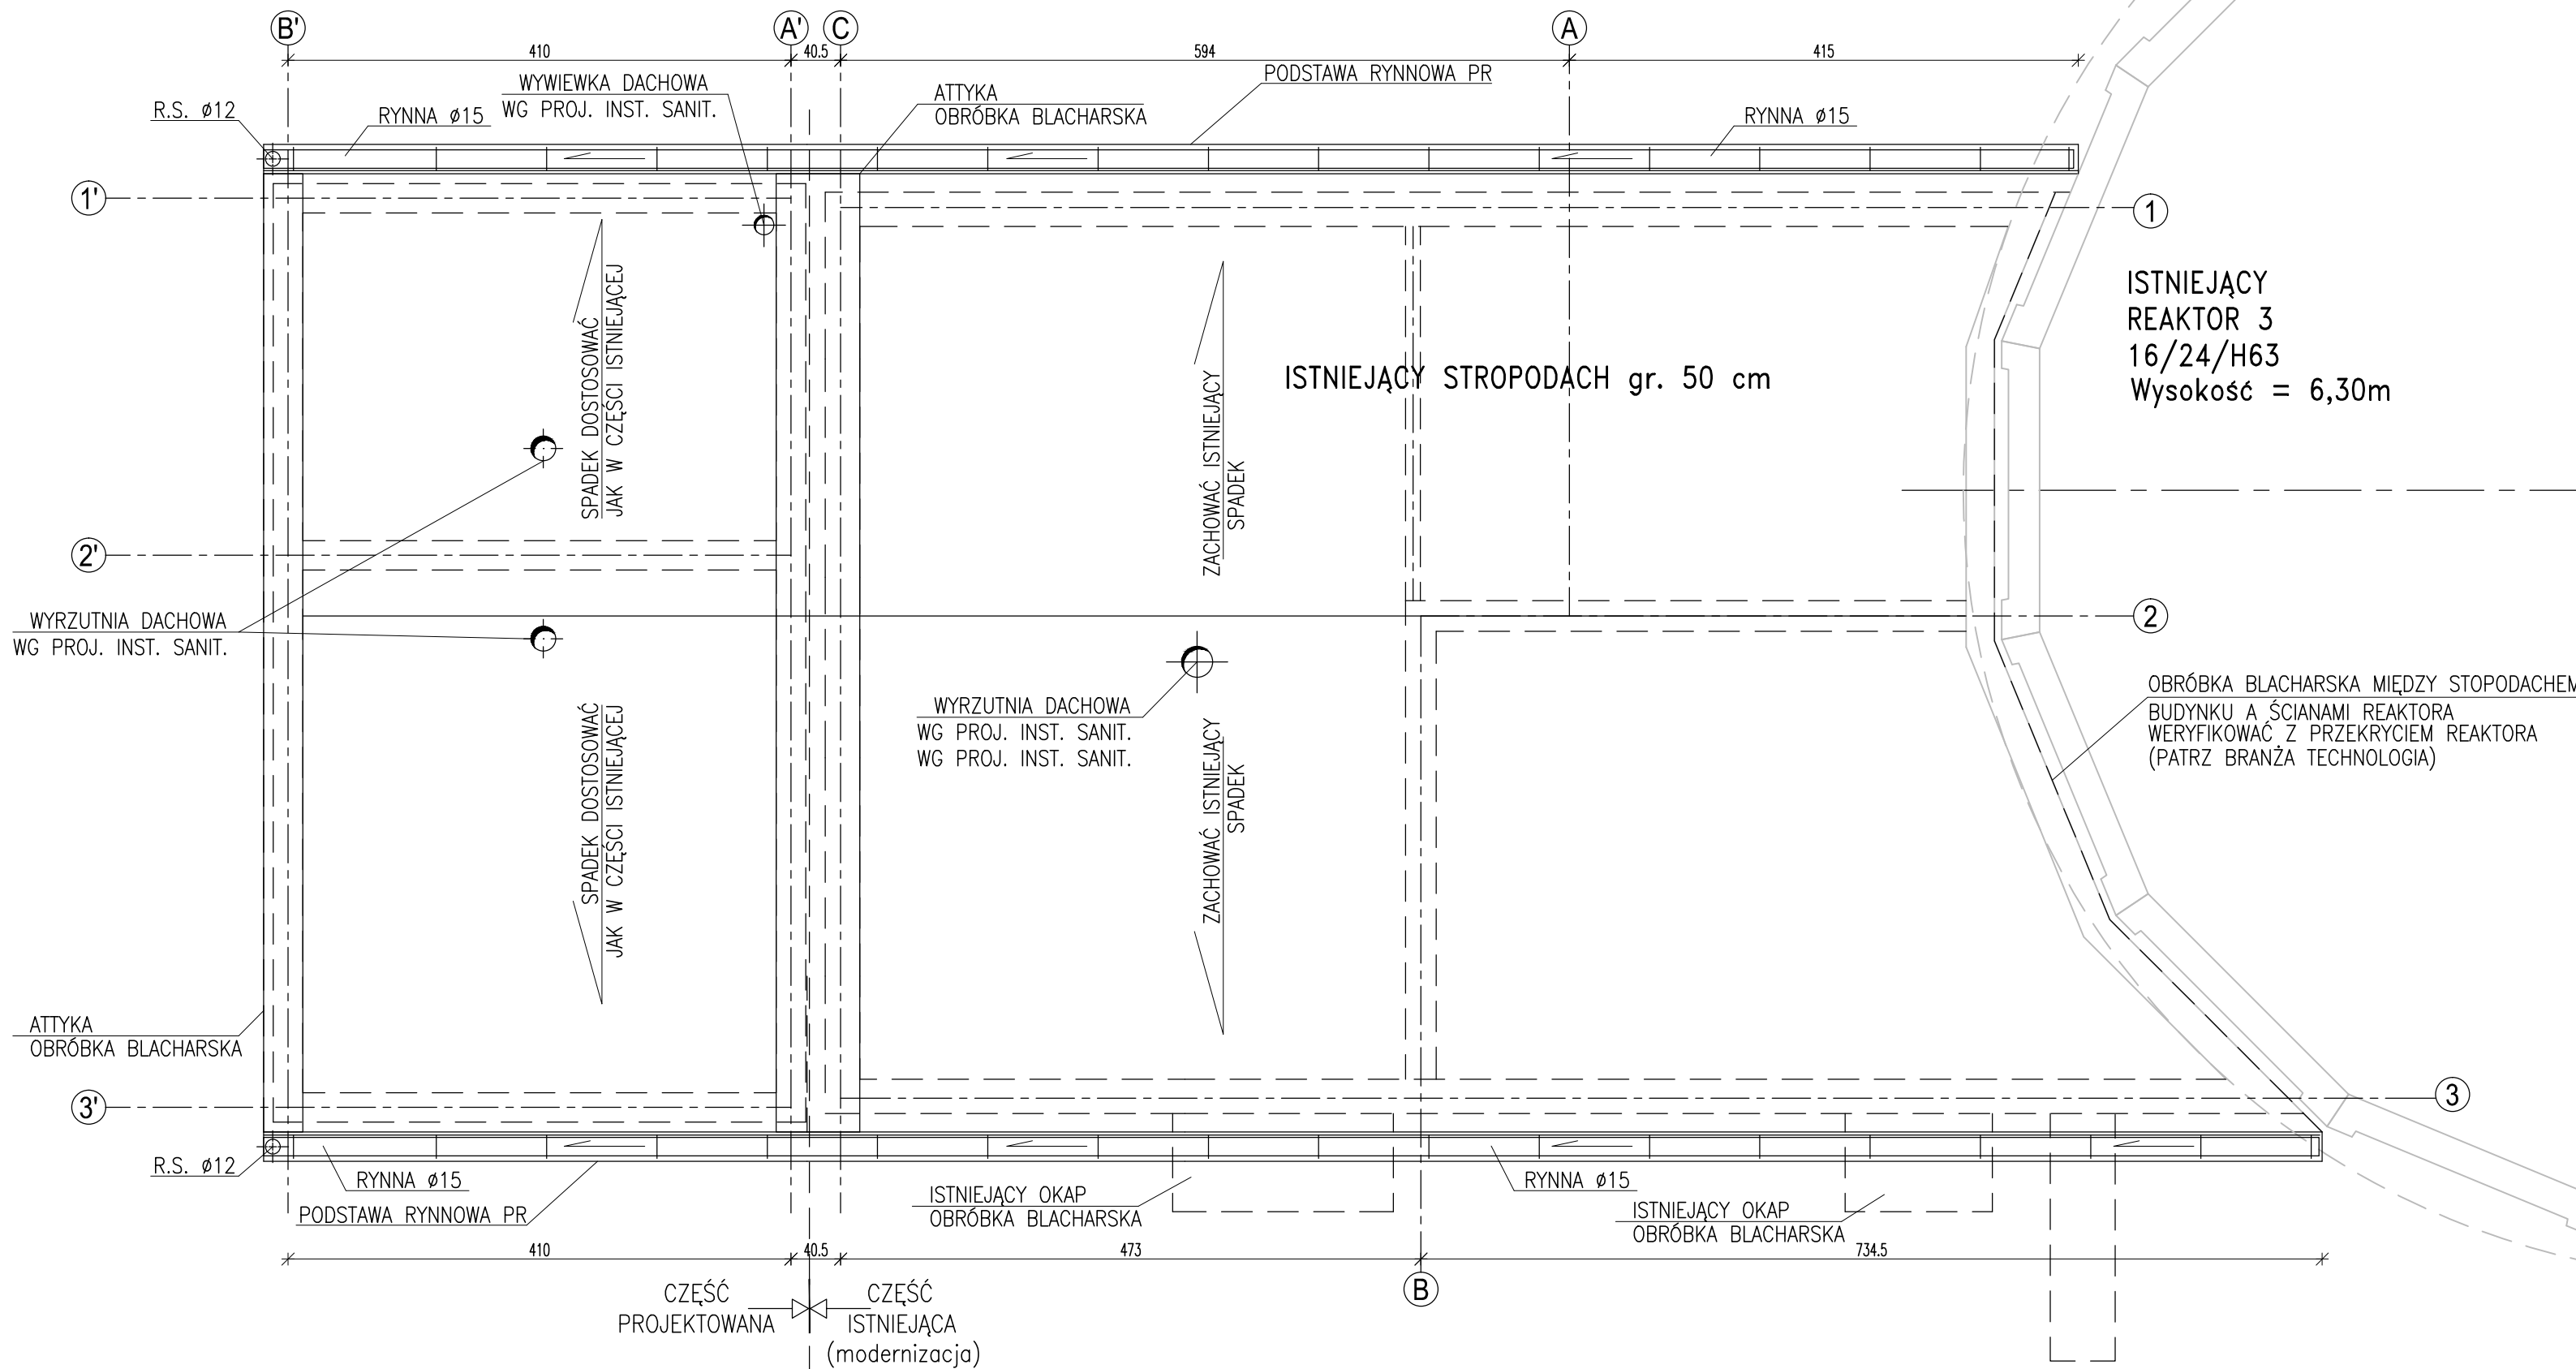

RZUT - POŁAĆ DACHOWA 1:50

UWAGI:

- ROZPATRYWAĆ ŁĄCZNIE Z PROJEKTAMI BRANŻOWYMI
- LOKALIZACJE OTWORÓW NA WYRZUTNIE DACHOWE WG PROJEKTU INSTALACJI SANITARNYCH
- PODSTAWA RYNNOWA WG RYS. AK 13.00

UWAGA: Wymiary podano w cm
UWAGA: Rysunek opracowano według warunków technologicznych firmy BIO-TECH

Zmiany:	Opis		Data	Nazwisko	Podpis	
Objekt:	MODERNIZACJA OCZYSZCZALNI ŚCIEKÓW W m. DOBROMIERZ gm. KLUCZEWSKO		Indeks 00	Data XII.2012	Rys. Nr R01 P.14.198/12	
			Faza PBW	Skala 1:50	AK15.00	
Branża:	ARCHITEKTURA+KONSTRUKCJA					
Rysunek:	BUDYNEK TECHNICZNY RZUT POŁACI DACHOWYCH		Imię i Nazwisko		Nr uprawnień	Podpis
			Projektował: tech. bud. Zbigniew Maciejewski		GP.N.7342/38/94	
			Opracował: mgr inż. Krzysztof Goch		-	
			Sprawdził: inż. Zbigniew Kociłek		UAN.N-10220/173/82 UAN.N-10220/33/84 UAN.N-10220/106/84	
			Sprawdził: mgr inż. Adam Gierczak		BP.N-10220/36/79	
ZAKŁAD USŁUG INWESTYCYJNYCH I EKSPLOATACYJNYCH inż. Zbigniew Kociłek ul. Dmowskiego 25/31 m 55 97-300 Piotrków Tryb.						