


Stal A-III
 ∅ Stal A-0
 Beton szczelny C30/37
 Beton podkładowy C8/10

$$\pm 0,00 = 220,03\text{m n.p.m.}$$

UWAGA: Wymiary podano w cm
UWAGA: Rysunek opracowano według warunków technologicznych firmy BIO-TECH

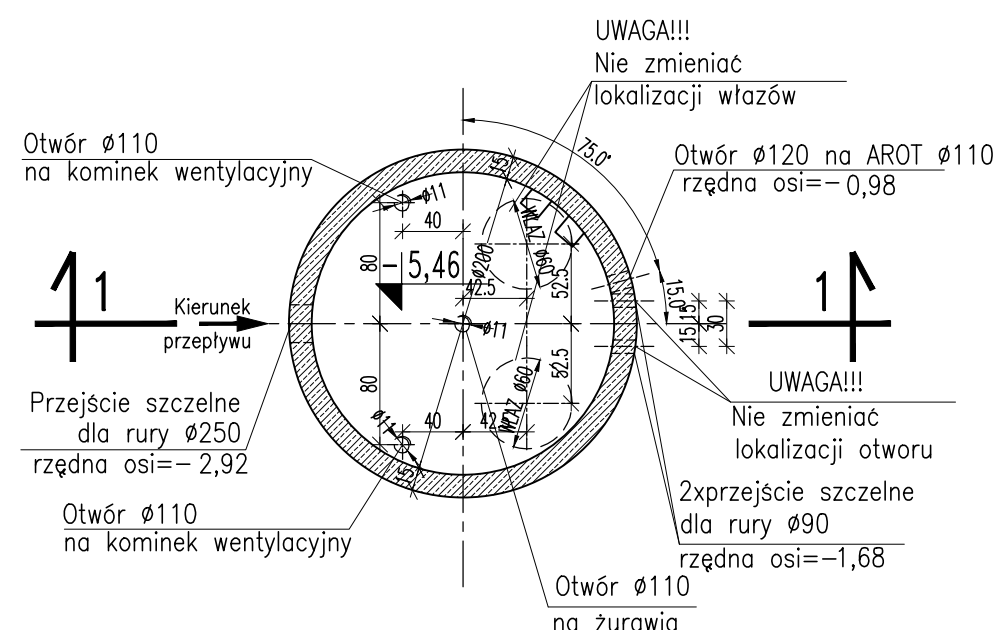

RZUT POMPOWNI ŚCIEKÓW 1:50

Obiekt:

MODERNIZACJA OCZYSZCZALNI ŚCIEKÓW
W m. DOBROMIERZ gm. KLUCZEWSKO

Branża: ARCHITEKTURA+KONSTRUKCJA

Imię i Nazwisko

Nr uprawnień

Podpis

Projektował: tech. bud. Zbigniew Maciejewski

Opracował: mgr inż. Krzysztof Goch

Sprawdził: inż. Zbigniew Kociółek

Sprawdził: mgr inż. Adam Gierczak

GP.IV.7342/38/94

—

UAN.IV–10220/173/82
UAN.IV–10220/33/84
UAN.IV–10220/106/84

BP.IV–10220/36/79

ZAKŁAD USŁUG INWESTYCYJNYCH
I EKSPLOATACYJNYCH
inż. Zbigniew Kociółek
ul. Dmowskiego 25/31 m 55
97-300 Piotrków Tryb.

Zmiany:	Opis	Data	Nazwisko	Podpis	
Obiekt:	MODERNIZACJA OCZYSZCZALNI ŚCIEKÓW W m. DOBROMIERZ gm. KLUCZEWSKO	Indeks 00	Data XII.2012	Rys. Nr R01 P.14.198/12 AK43.01	
Branża:		Faza PBW	Skala 1:50		
Rysunek: POMPOWNI ŚCIEKÓW SUROWYCH		Imię i Nazwisko		Nr uprawnień	Podpis
	Projektował:	tech. bud. Zbigniew Maciejewski		GP.IV.7342/38/94	
	Opracował:	mgr inż. Krzysztof Goch		—	
	Sprawdził:	inż. Zbigniew Kociółek		UAN.IV–10220/173/82 UAN.IV–10220/33/84 UAN.IV–10220/106/84	
	Sprawdził:	mgr inż. Adam Gierczak		BP.IV–10220/36/79	
ZAKŁAD USŁUG INWESTYCYJNYCH I EKSPLOATACYJNYCH inż. Zbigniew Kociółek ul. Dmowskiego 25/31 m 55 97-300 Piotrków Tryb.					