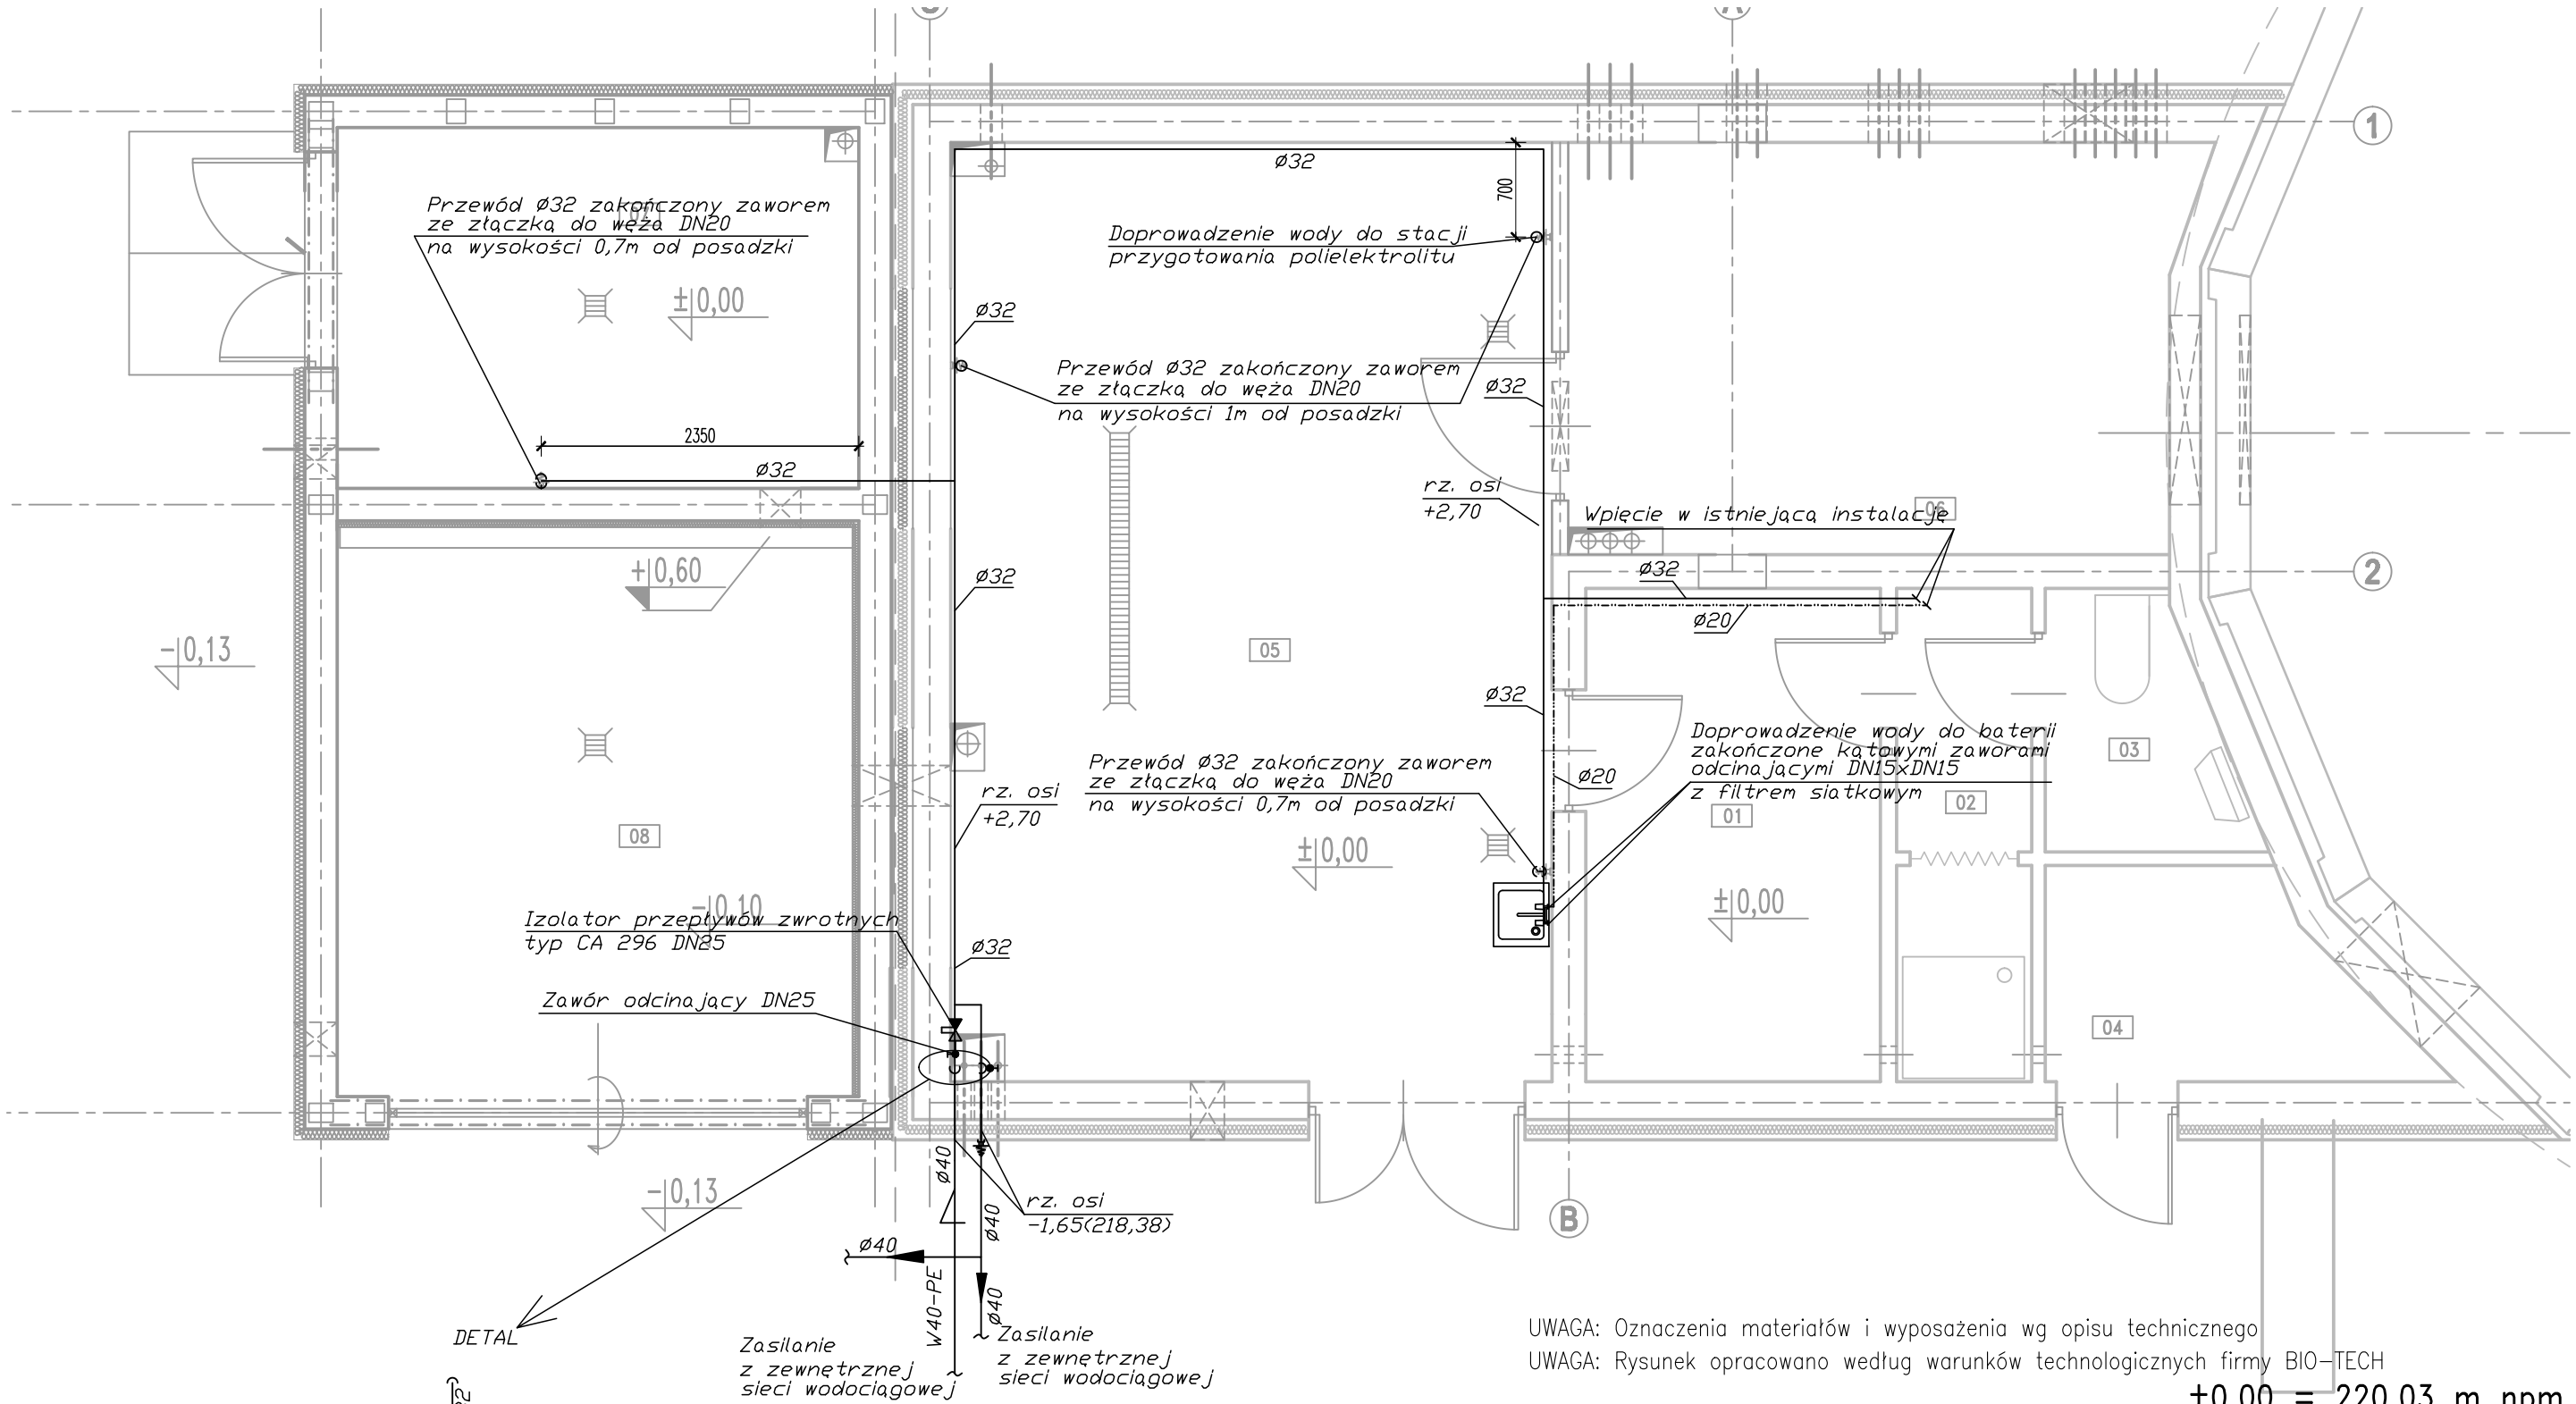

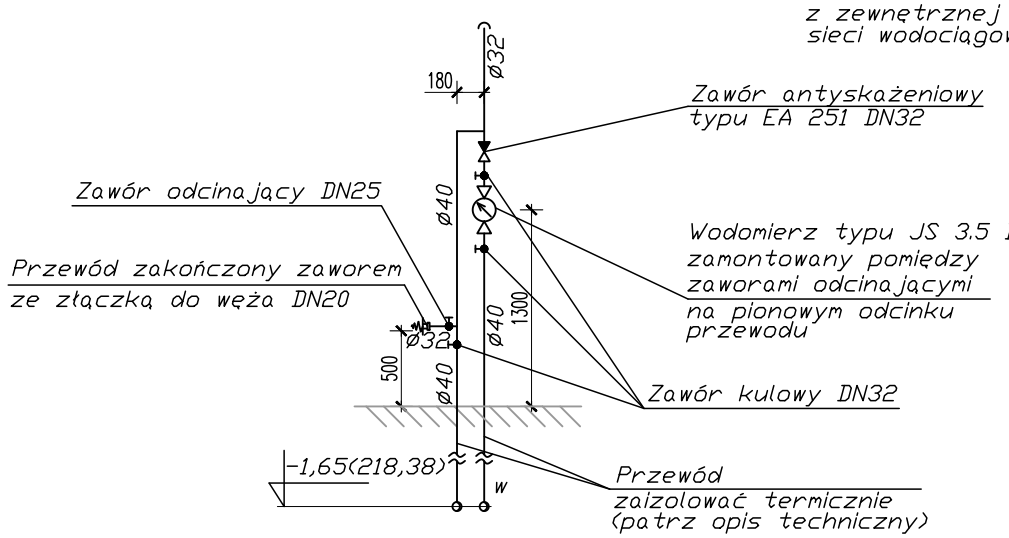

Nr	NAZWA POMIESZCZENIA	Pow. [m²]
01	POM. BIUROWE	7,95
02	POM. HIGIENICZNO-SOCJALNE	3,65
03	WC	2,46
04	POM. MAGAZYNOWE	3,63
05	POM. TECHNICZNE	30,92
06	POM. DMUCHAW	13,74
07	POM. MAGAZYNOWE	10,30
08	POM. NA KONTENER	15,47

UWAGA: Oznaczenia materiałów i wyposażenia wg opisu technicznego
UWAGA: Rysunek opracowano według warunków technologicznych firmy BIO-TECH

±0,00 = 220,03 m npm

Zmiany:	Opis	Data	Nazwisko	Podpis

Opracowanie:

MODERNIZACJA OCZYSZCZALNI ŚCIEKÓW W m. DOBROMIERZ gm. KLUCZEWSKO

Branża: **INSTALACJE SANITARNE**

Indeks	Data	Rys. Nr
00	12.2012	R00 P.14.198/12
Faza: PBW	Skala: 1:50	ZW11.00

Rysunek:

BUDYNEK TECHNICZNY
RZUT PARTERU
INST. ZIMNEJ WODY I C.W.U.

	Imię i Nazwisko	Nr uprawnień	Podpis
Projektował:	inż. Zbigniew Kociołek	UAN.IV-10220/173/82 UAN.IV-10220/33/84 UAN.IV-10220/106/84	
Opracował:	mgr inż. Anna Mikulska		
Sprawdził:	mgr inż. Anna Beisteiner	St-61/87	

ZAKŁAD USLUG INWESTYCYJNYCH I EKSPLOATACYJNYCH
inż. Zbigniew Kociołek
ul. Dmowskiego 25/31 m 55
97-300 Piotrków Tryb.