




WIDOK I-I

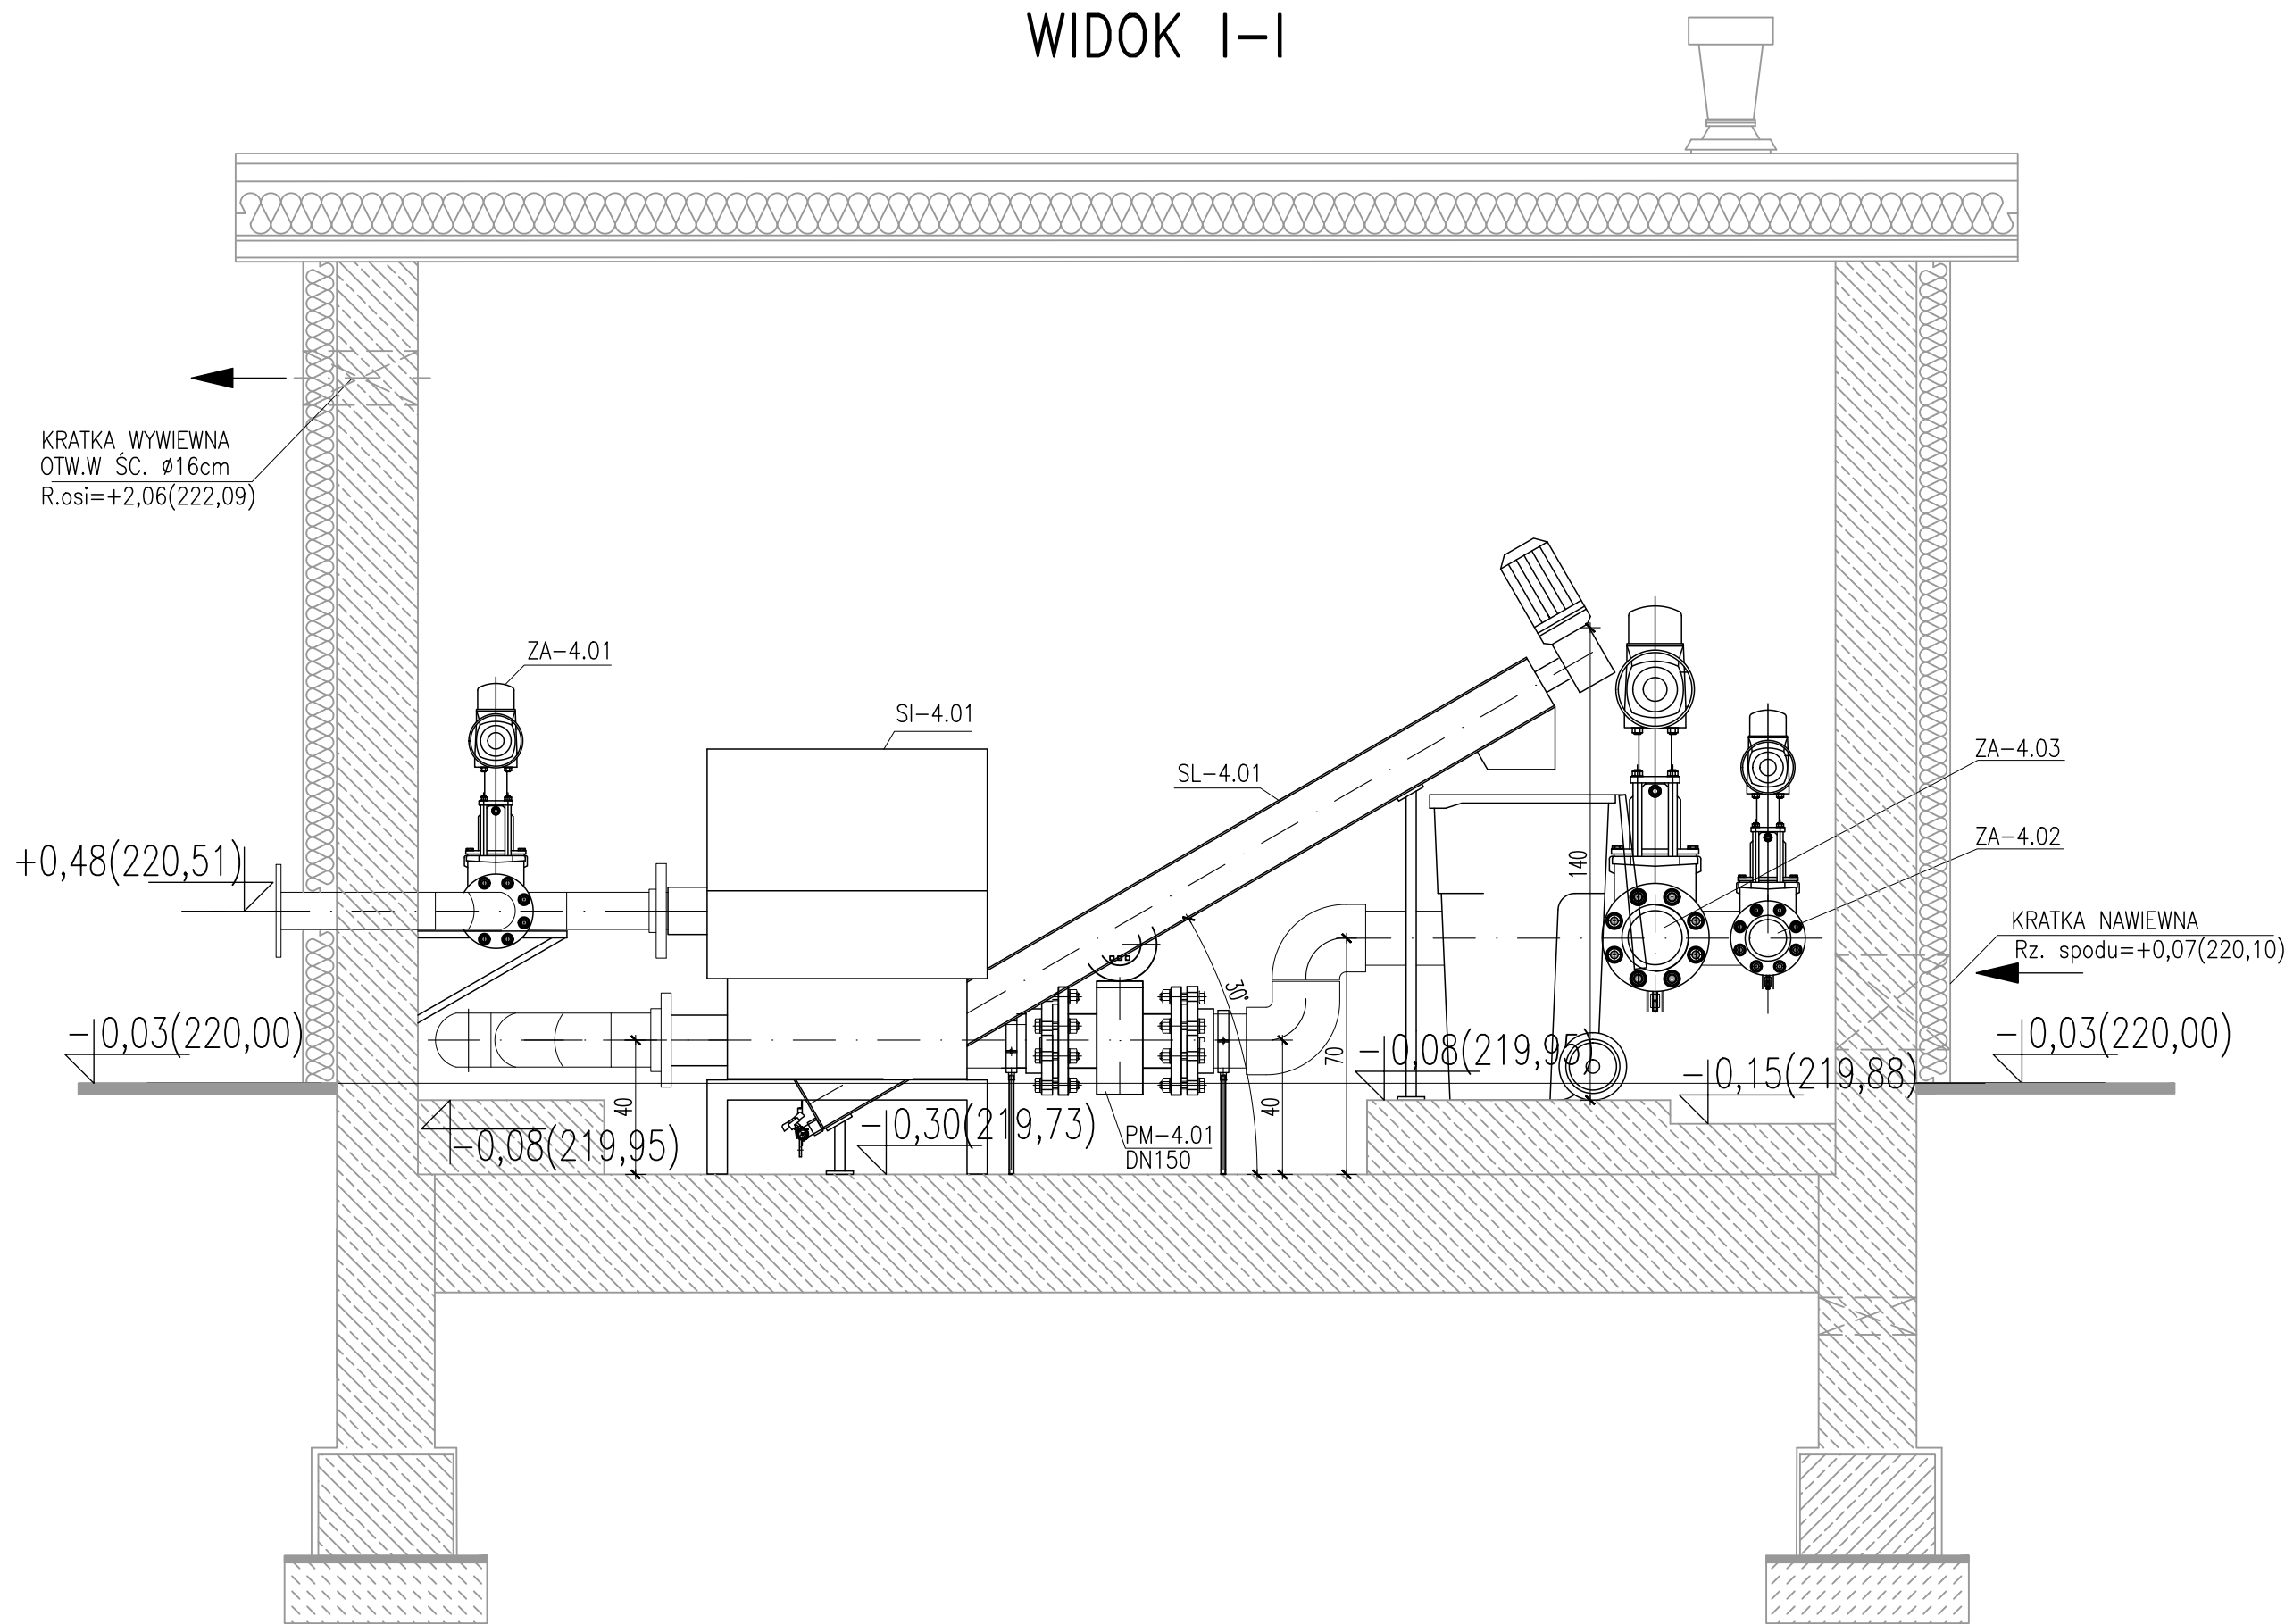

WIDOK II-II

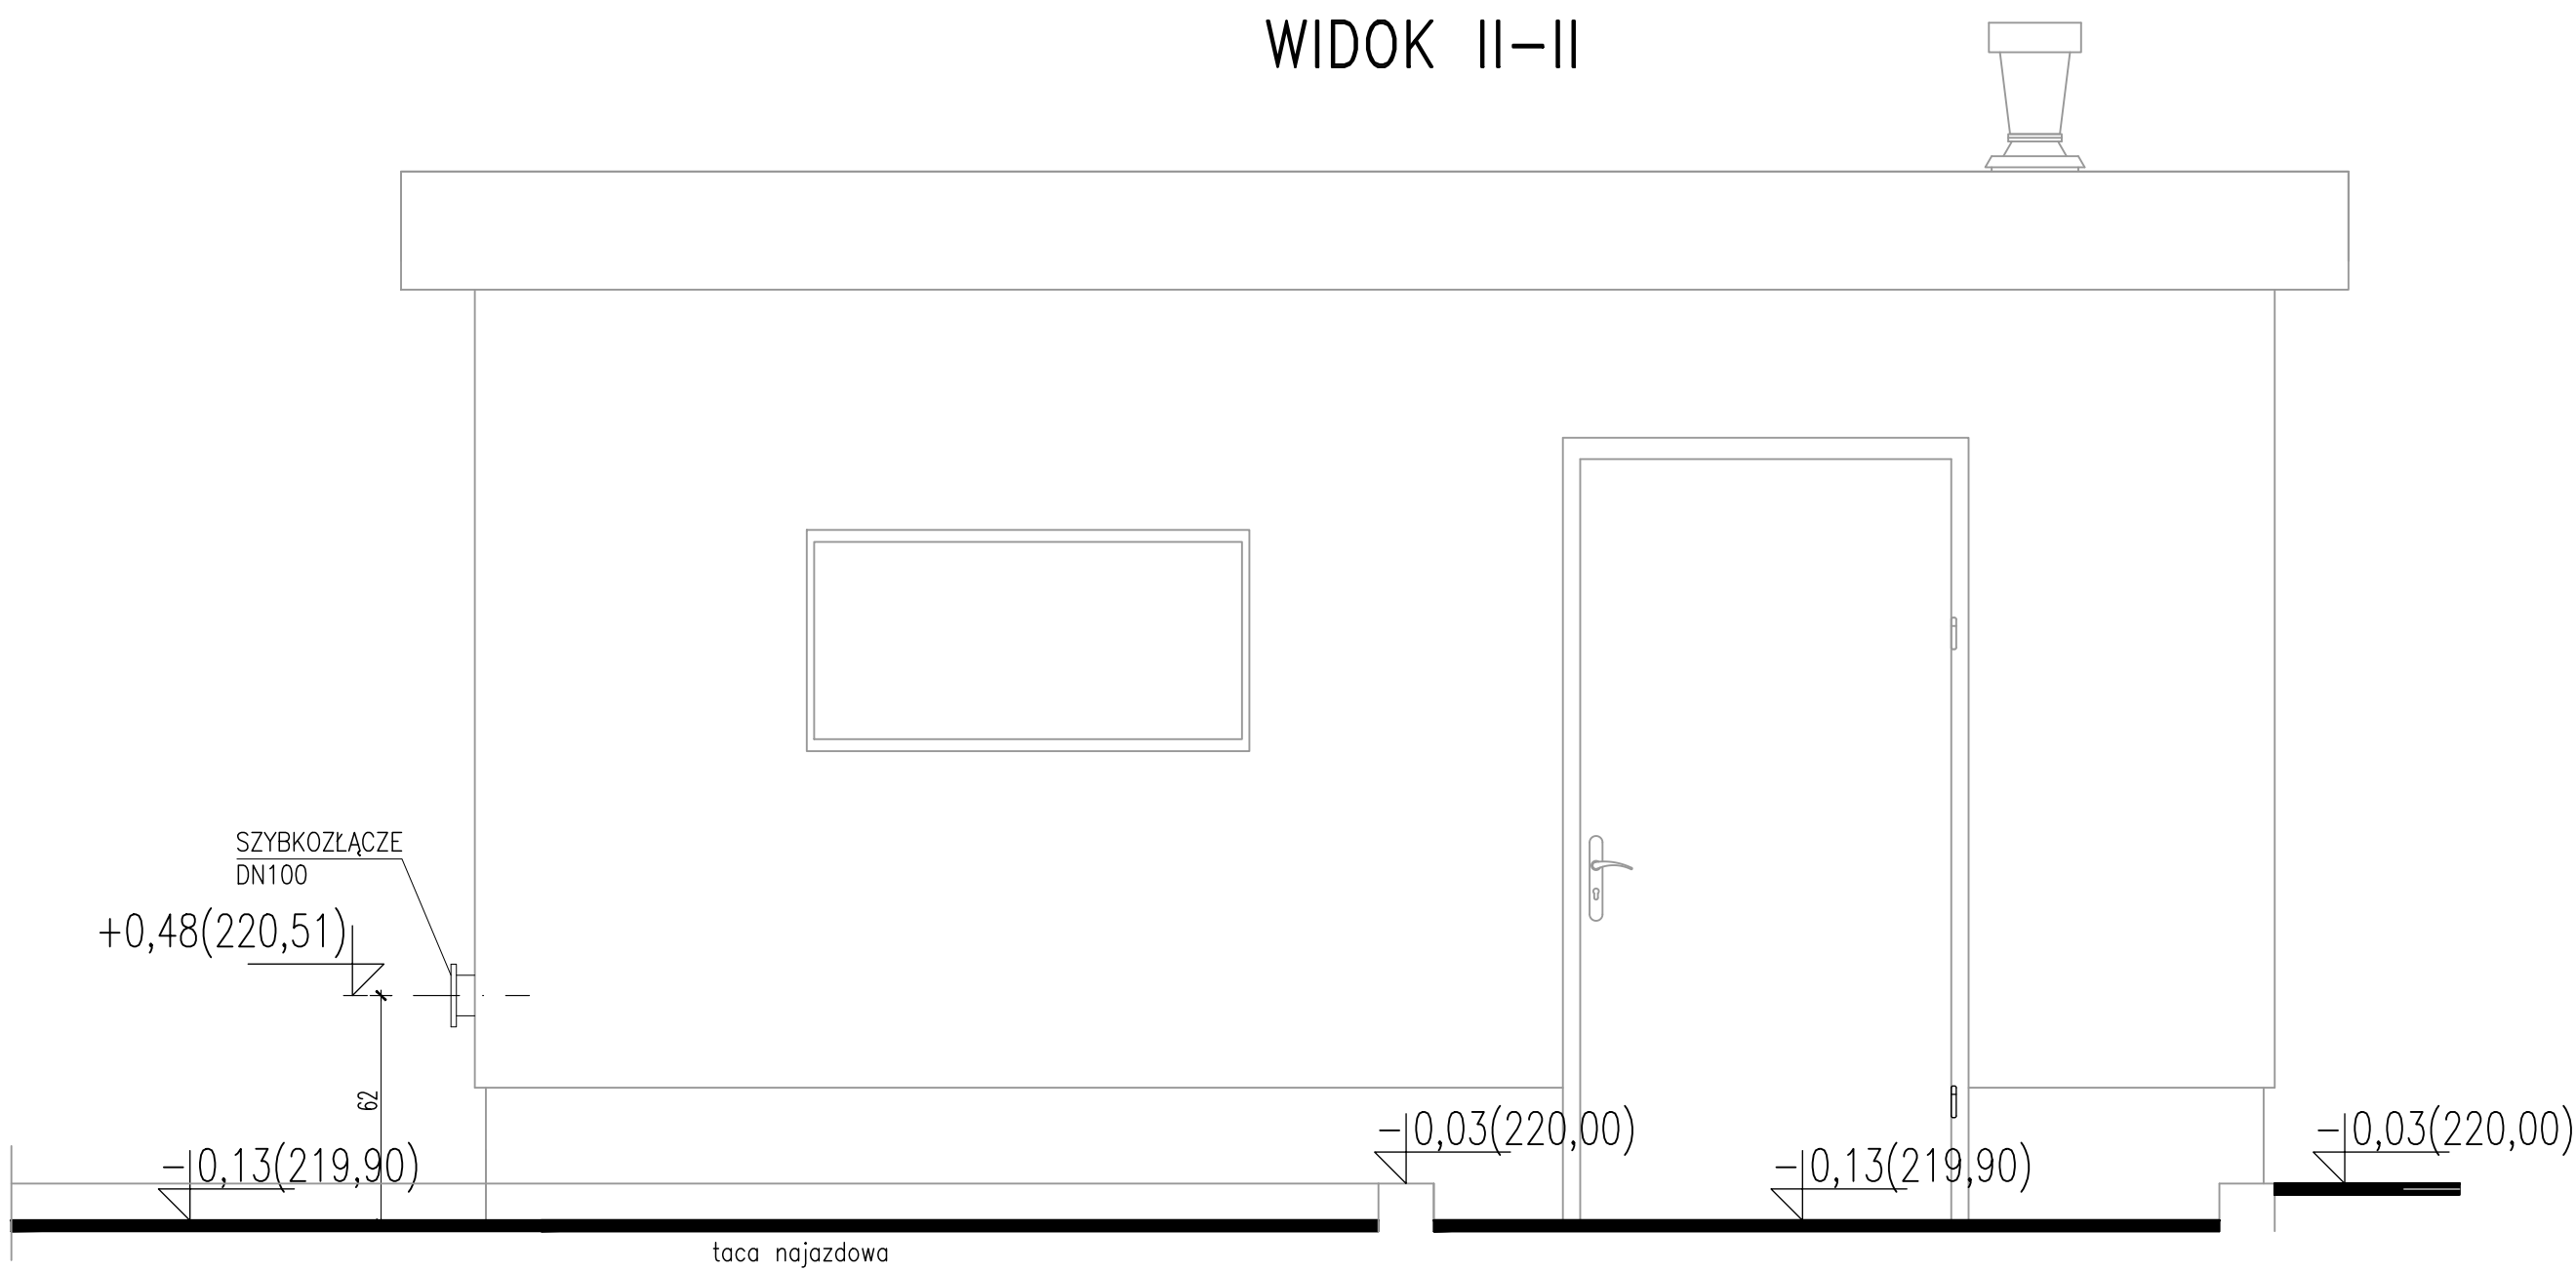

WIDOK Z GÓRY

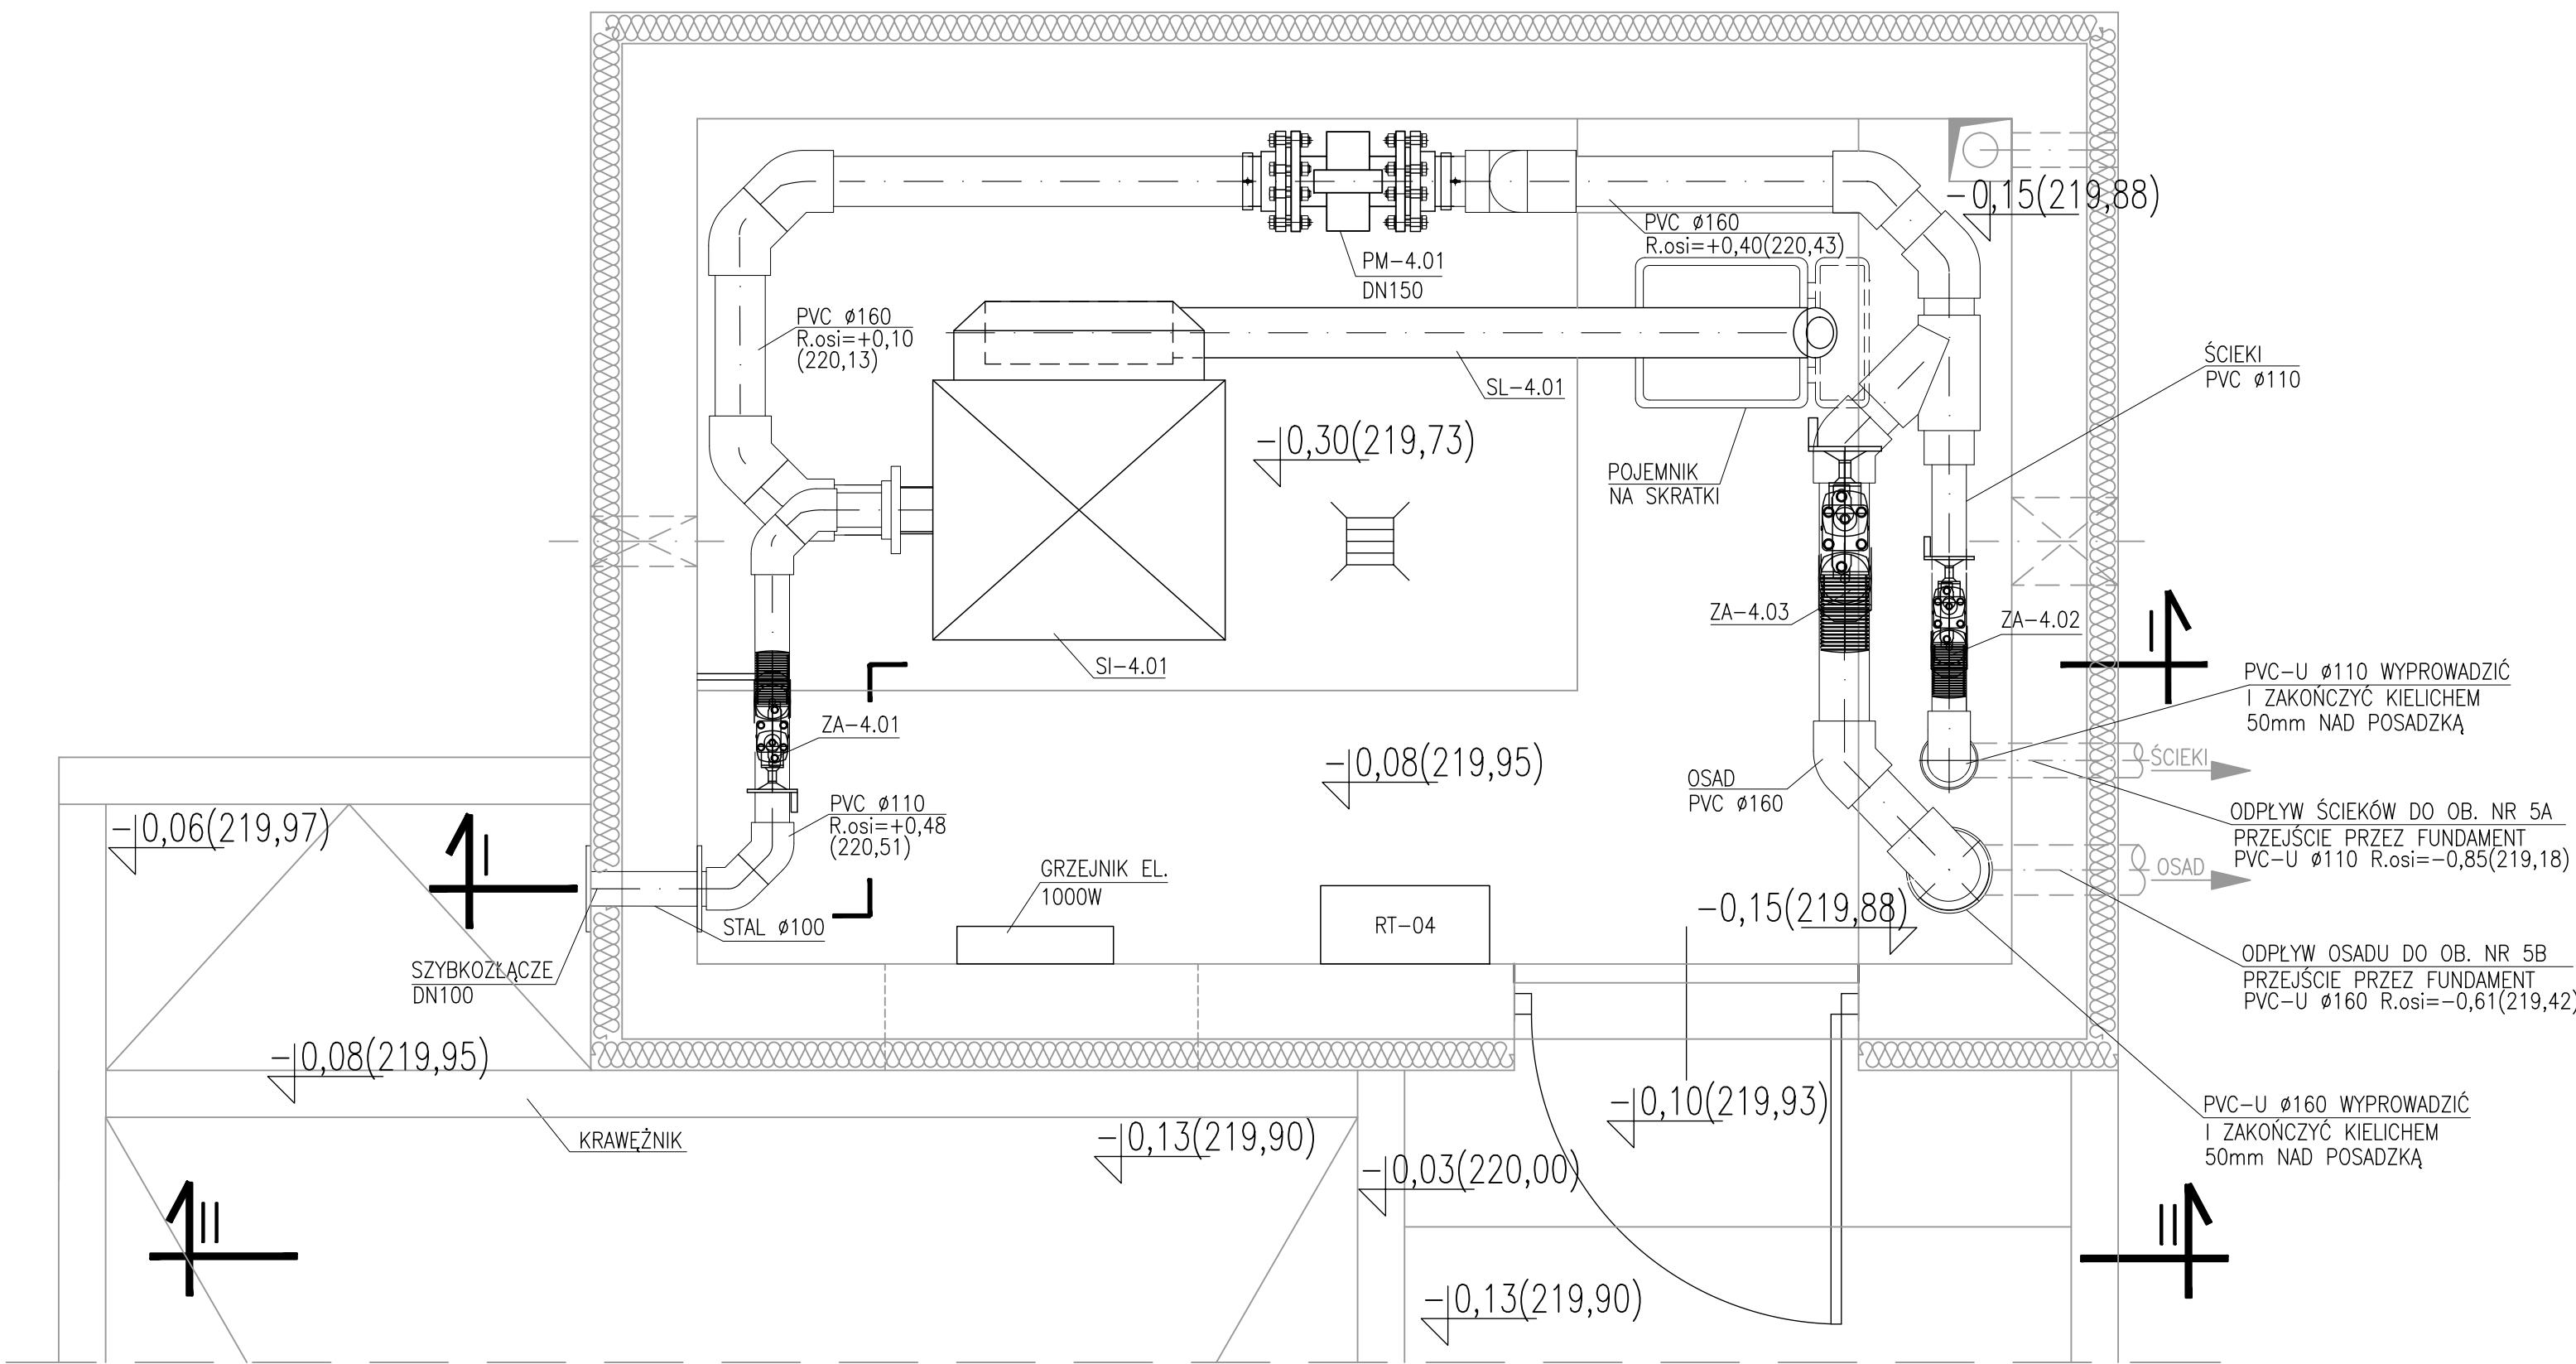

UWAGA: Oznaczenia materiałów i wyposażenia wg opisu technicznego

UWAGA: Rysunek opracowano według warunków technologicznych firmy BIO-TECH

±0,00 = 220,03 m npm

Zmiany:	Opis	Data	Nazwisko	Podpis
Opracowanie:	Indeks	Data	Rys. Nr	R00
MODERNIZACJA OCZYSZCZALNI ŚCIEKÓW W m. DOBROMIERZ gm. KLUCZEWSKO		00	12.2012	P.14.198/12
Branda:	TECHNOLOGIA	PBW	1:20	TE47.00
Rysunek:	Imię i Nazwisko	Nr uprawnień	Podpis	
Projektant:	inż. Zdzisław Zamojski	SR-61/87		
Opracował:	mgr inż. Anna Bielec	-		
Sprawił:	inż. Zdzisław Kociłek	UW.Nr-102207/175/87 UW.Nr-102207/20/84 UW.Nr-102207/106/84		
ZAKŁAD USŁUG INWESTYCYJNYCH I EKSPLOATACYJNYCH inż. Zdzisław Kociłek ul. Dmowskiego 23/31 m 55 97-300 Piotrków Tryb.				