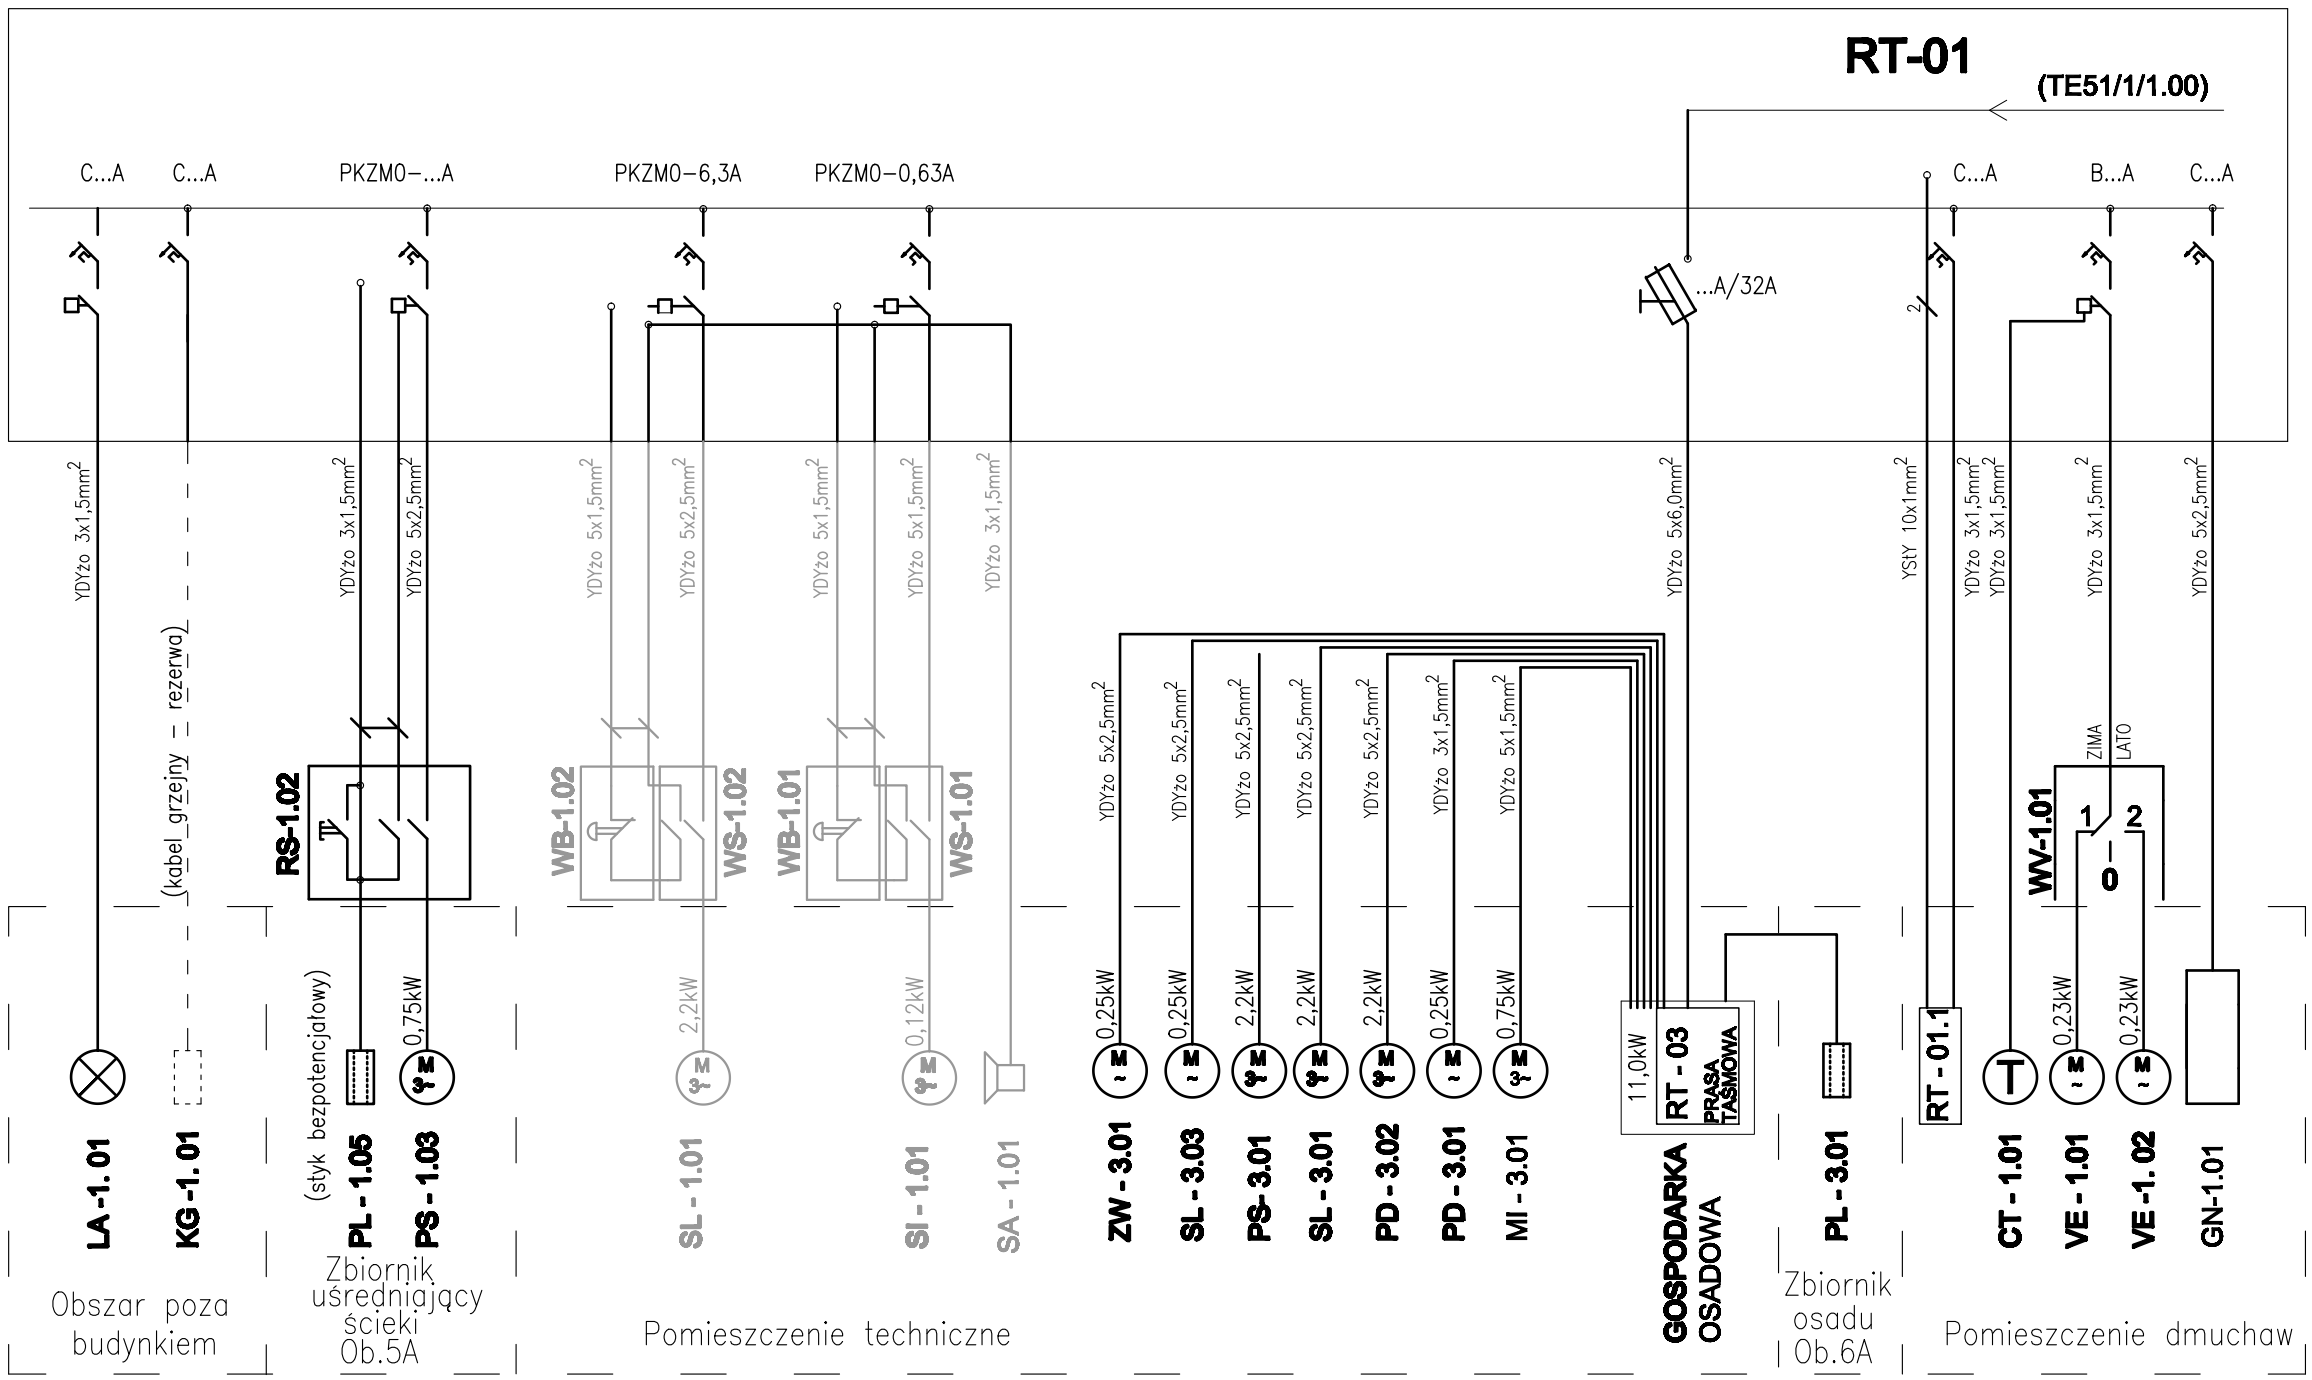

UWAGA: Oznaczenia materiałów i wyposażenia wg opisu technicznego
UWAGA: Rysunek opracowano według warunków technologicznych firmy BIO-TECH

LEGENDA:

GN-1.01 - ZESTAW GNIAZD WTYKOWYCH TYPU NAKŁO (GN 3-FAZ + GN 1-FAZ)
VE-1.01 - WENTYLATOR WYCIĄGOWY
VE-1.02 - WENTYLATOR WYCIĄGOWY
WV-1.01 - PRZEŁACZNIK - WYBÓR WENTYLATORA WYCIĄGOWEGO
CT -1.01 - TERMOSTAT
RT-01.1 - ROZDZIELNICA MONITORINGU
PT-3.01 - PRASA TAŚMOWA
RT-03 - ROZDZIELNICA PRASY TAŚMOWEJ
SA-1.01 - SYGNALIZATOR ALARMOWY SITA
SI-1.01 - SITO SKRATKOWE
WS-1.01 - ROZŁĄCZNIK REMONTOWY SITA - PRZY NAPĘDZIE
WB-1.01 - PRZYCISK BEZPIECZEŃSTA SITA - PRZY NAPĘDZIE
SL-1.01 - PRZENOŚNK SKRATEK
WS-1.02 - ROZŁĄCZNIK REMONTOWY ŚLIMAKA - PRZY NAPĘDZIE
WB-1.02 - PRZYCISK BEZPIECZEŃSTA ŚLIMAKA - PRZY NAPĘDZIE
PS-1.03 - POMPA ŚCIEKÓW DOWOŻONYCH W ZB. UŚREDNIAJĄCYM
PL-1.05 - PŁYWAKOWY CZUJNIK POZIOMU - ZB. UŚREDNIAJĄCY
KG-1.01 - KABEL GRZEJNY - REZERWA
LA-1.01 - LAMPA SYGNALIZACJI AWARII REAKTORA

ZW-3.01/ SL-3.03 - ZBIORNIK WAPNA/ PRZENOŚNIK WAPNA
PD-3.01/ 3.02 - POMPA DOZUJĄCA FLOKULANTU/ OSADU
PS-3.01 - POMPA WODY W REAKTORZE
SL-3.01 - PRZENOŚNIK OSADU
MI-3.01 - MIESZADŁO FLOKULANTU
PL-3.01 - PŁYWAKOWY CZUJNIK POZIOMU - ZB. OSADU

Zmiany:	Opis	Data	Nazwisko	Podpis

Opracowanie: MODERNIZACJA OCZYSZCZALNI ŚCIEKÓW W m. DOBROMIERZ gm. KLUCZEWSKO	Indeks: 00	Data: 12.2012	Rys. Nr: R00 P.14.198/12
Branża: TECHNOLOGIA	Faza: PBW	Skala: -	TE51/1/4.00

Rysunek:		Imię i Nazwisko	Nr uprawnień	Podpis
Schemat strukturalny instalacji elektrycznej i automatyki I ciąg, cz.4	Projektował:	Marian Mądrzycki	ŁOD/IE/2201/02	
	Opracował:	mgr inż. Anna Mikulska	–	
	Sprawdził:	mgr inż. Łukasz Mądrzycki	WOIIB-OKK-EP-0054-76/2011 WKP/0183/P00E/11	

ZAKŁAD USŁUG INWESTYCYJNYCH
I EKSPLOATACYJNYCH
inż. Zbigniew Kociołek
ul. Dmowskiego 25/31 m 55
97-300 Piotrków Tryb.