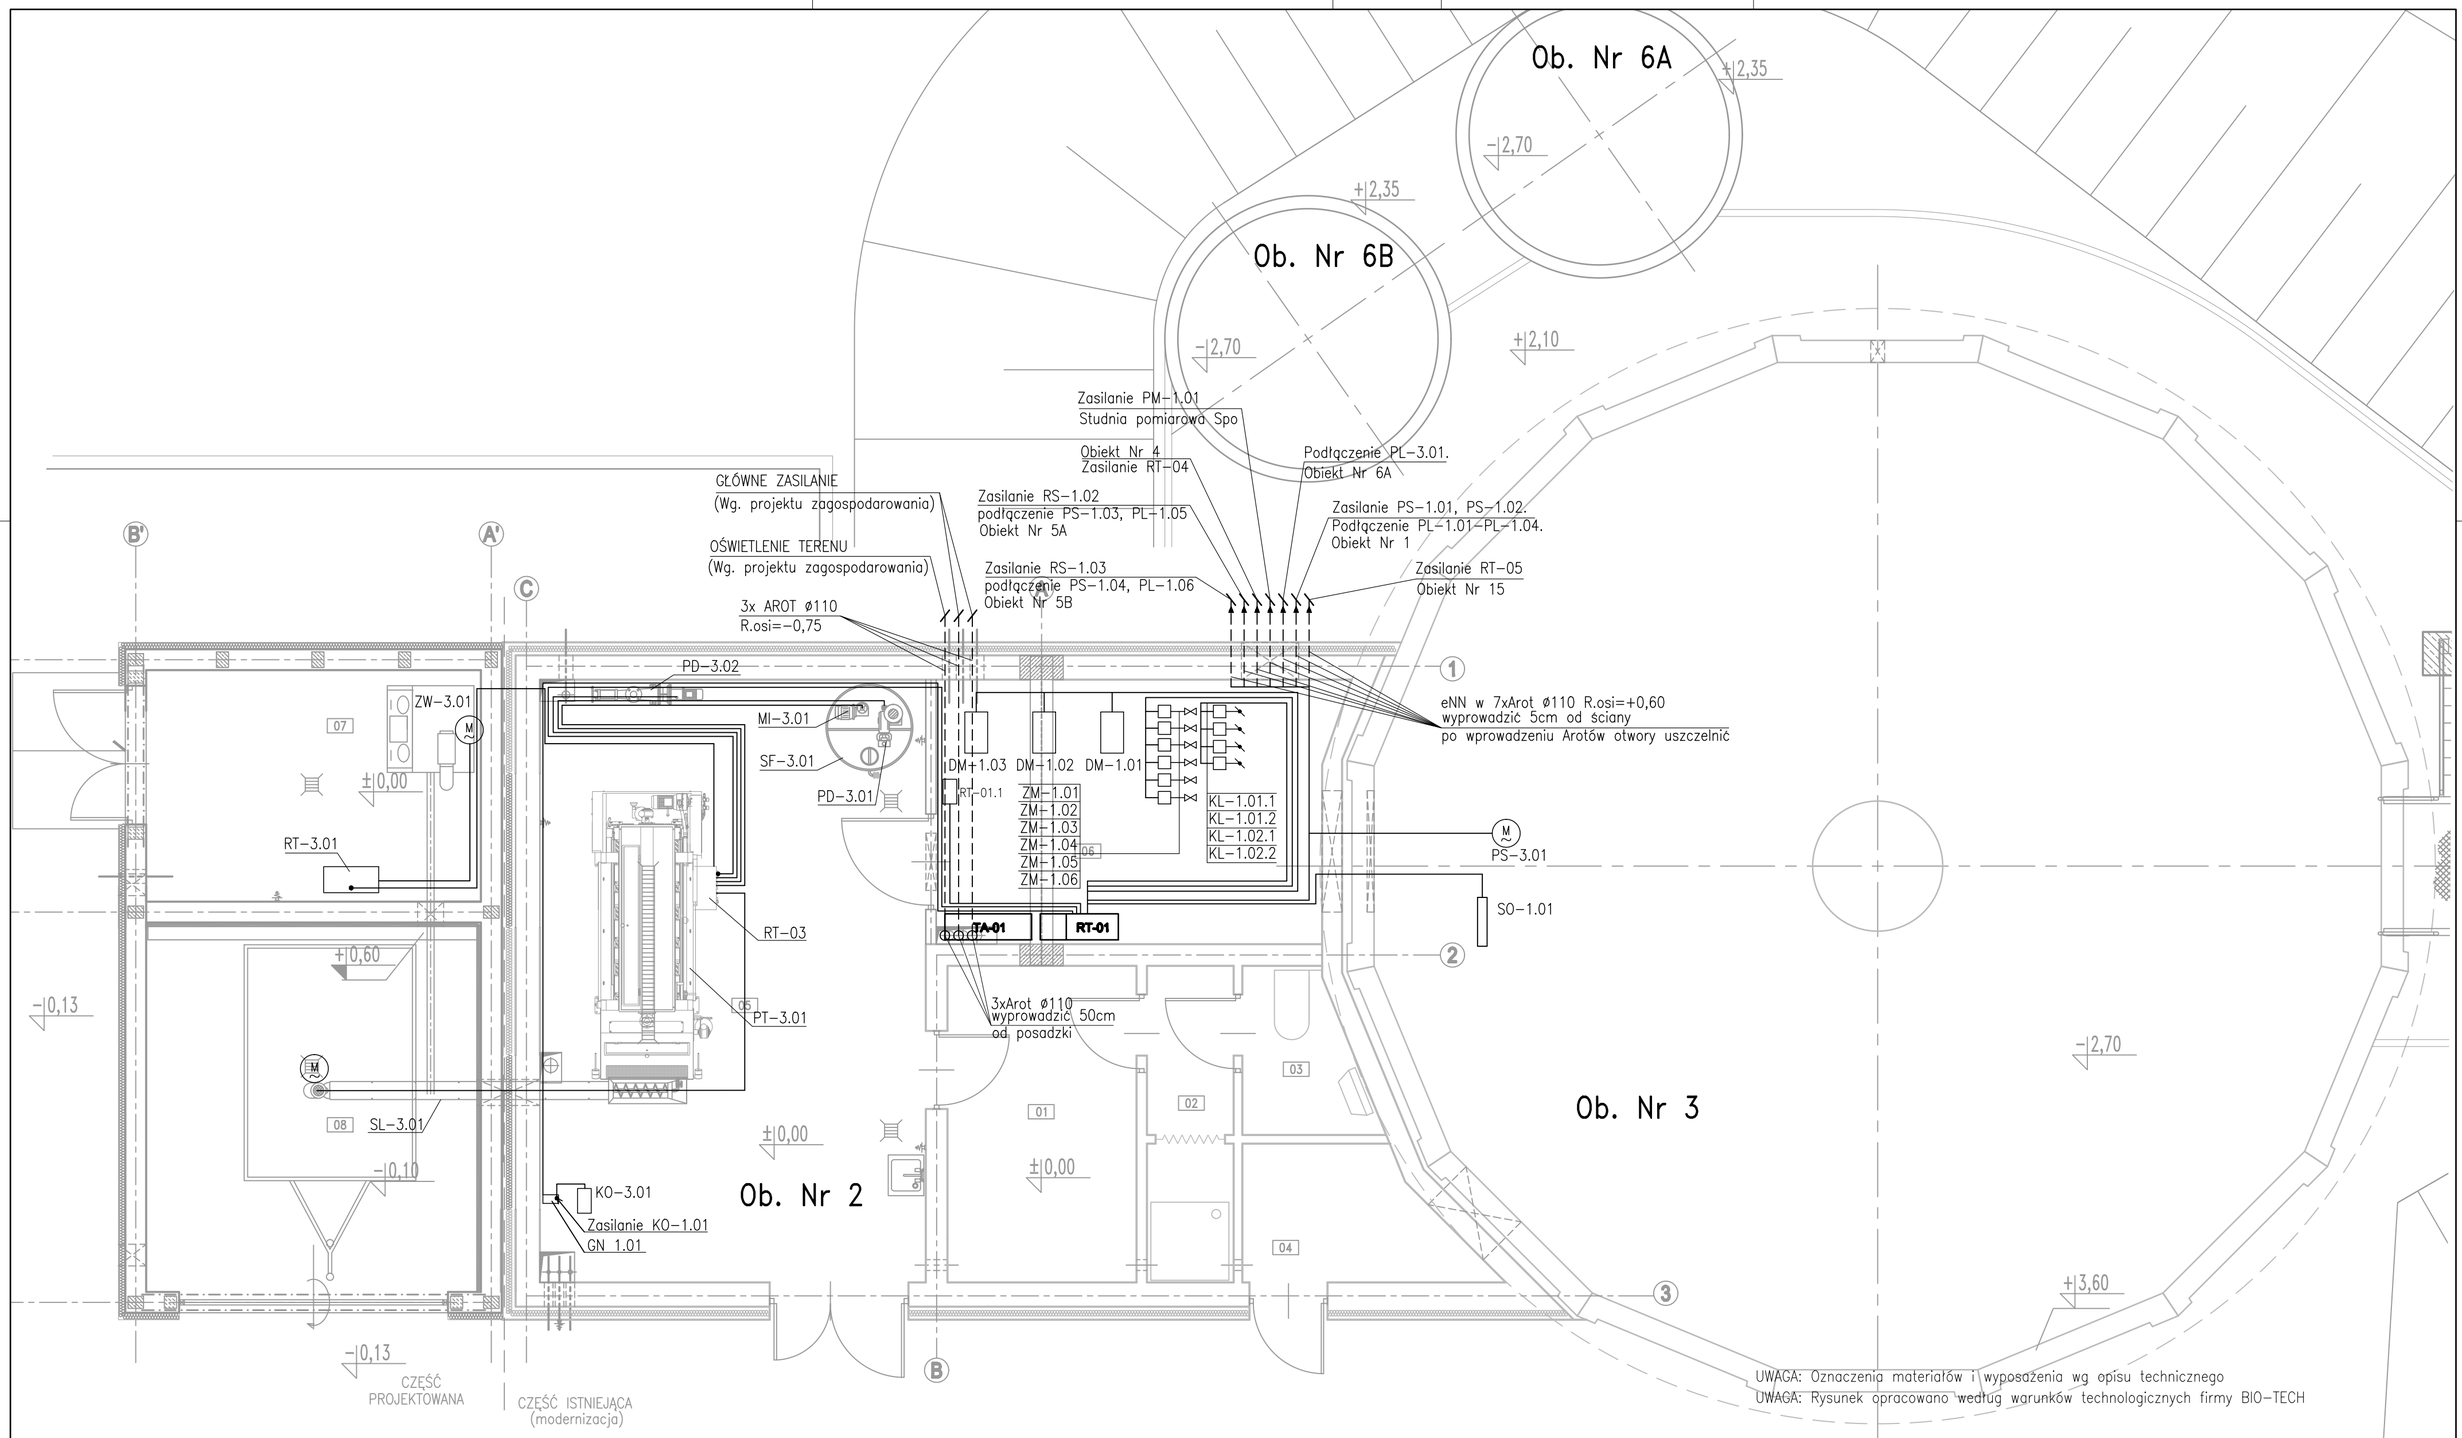

UWAGA: Oznaczenia materiałów i wyposażenia wg opisu technicznego

UWAGA: Rysunek opracowano według warunków technologicznych firmy BIO-TECH

UWAGI:

1. Typ kabli wg. rysunków TE 51.00
2. Przewody układać:
   a) główne trasy w korytkach ocynkowanych,
   b) podłączenie do urządzeń wewnętrznych w rurach PVC,
   c) podłączenie do urządzeń zewnętrznych w rurach osłonowych AROT.

Zmiany:	Opis	Data	Nazwisko	Podpis

Opracowanie:

MODERNIZACJA OCZYSZCZALNI ŚCIEKÓW W m. DOBROMIERZ gm. KLUCZEWSKO

Branża: **TECHNOLOGIA**

Indeks	Data	Rys. Nr
00	12.2012	R00 P.14.198/12
Faza: PBW	Skala: 1:50	TE52.00

Rysunek:

ZASILANIE ELEKTRYCZNE URZĄDZEŃ TECHNOLOGICZNYCH PARTER, I CIĄG

	Imię i Nazwisko	Nr uprawnień	Podpis
Projektował:	Marian Mądrzycki	ŁOD/IE/2201/02	
Opracował:	mgr inż. Anna Mikulska	–	
Sprawdził:	mgr inż. Łukasz Mądrzycki	WOIIB-OKK-EP-0054-76/2011 WKP/0183/POOE/11	

ZAKŁAD USŁUG INWESTYCYJNYCH I EKSPLOATACYJNYCH
inż. Zbigniew Kociołek
ul. Dmowskiego 25/31 m 55
97-300 Piotrków Tryb.