


Pomieszczenie 0/03 / Podsumowanie

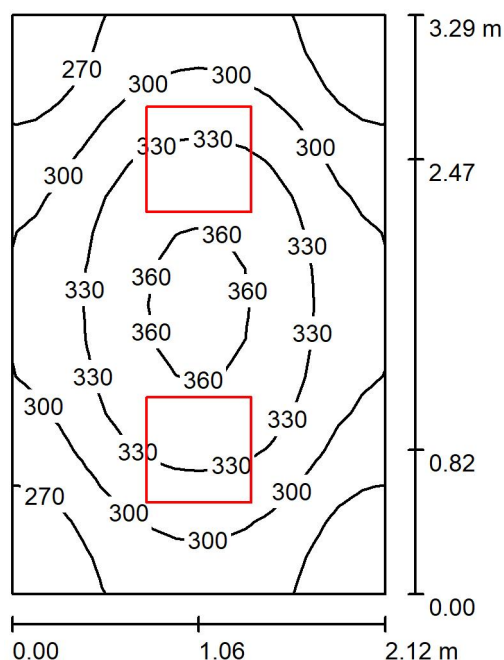

Wysokość pomieszczenia: 3.280 m, Wysokość montażu: 3.280 m,
Współczynnik konserwacji: 0.77

Wartości Lux, Skala 1:43

Powierzchnia	ρ [%]	E_m [lx]	E_{min} [lx]	E_{max} [lx]	E_{min} / E_m
Płaszczyzna pracy	/	309	241	368	0.779
Podłoga	20	218	175	248	0.803
Sufit	70	117	81	150	0.694
Ściany (4)	50	223	94	535	/

Płaszczyzna pracy:

Wysokość: 0.850 m
Siatka: 16 x 16 Punkty
Margines: 0.000 m

Liczba punktów poniżej 400 lx (do IEQ-7): 100.00%.

Wykaz opraw

Nr.	Ilość	Etykieta (Czynnik korekcyjny)	Φ (Oprawa) [lm]	Φ (Lampy) [lm]	P [W]
1	2	LUXIONA Troli RIM_LED_PLX_830 RIM LED 3800LM PLX E 24 IP44 840 (1.000)	3523	3950	43.0
W sumie:			7046	7900	86.0

Specyfikacja mocy przyłączeniowej: $12.33 \text{ W/m}^2 = 3.99 \text{ W/m}^2/100 \text{ lx}$ (Powierzchnia podstawowa: 6.97 m^2)