



Elewacja zachodnia skrzydła wschodniego

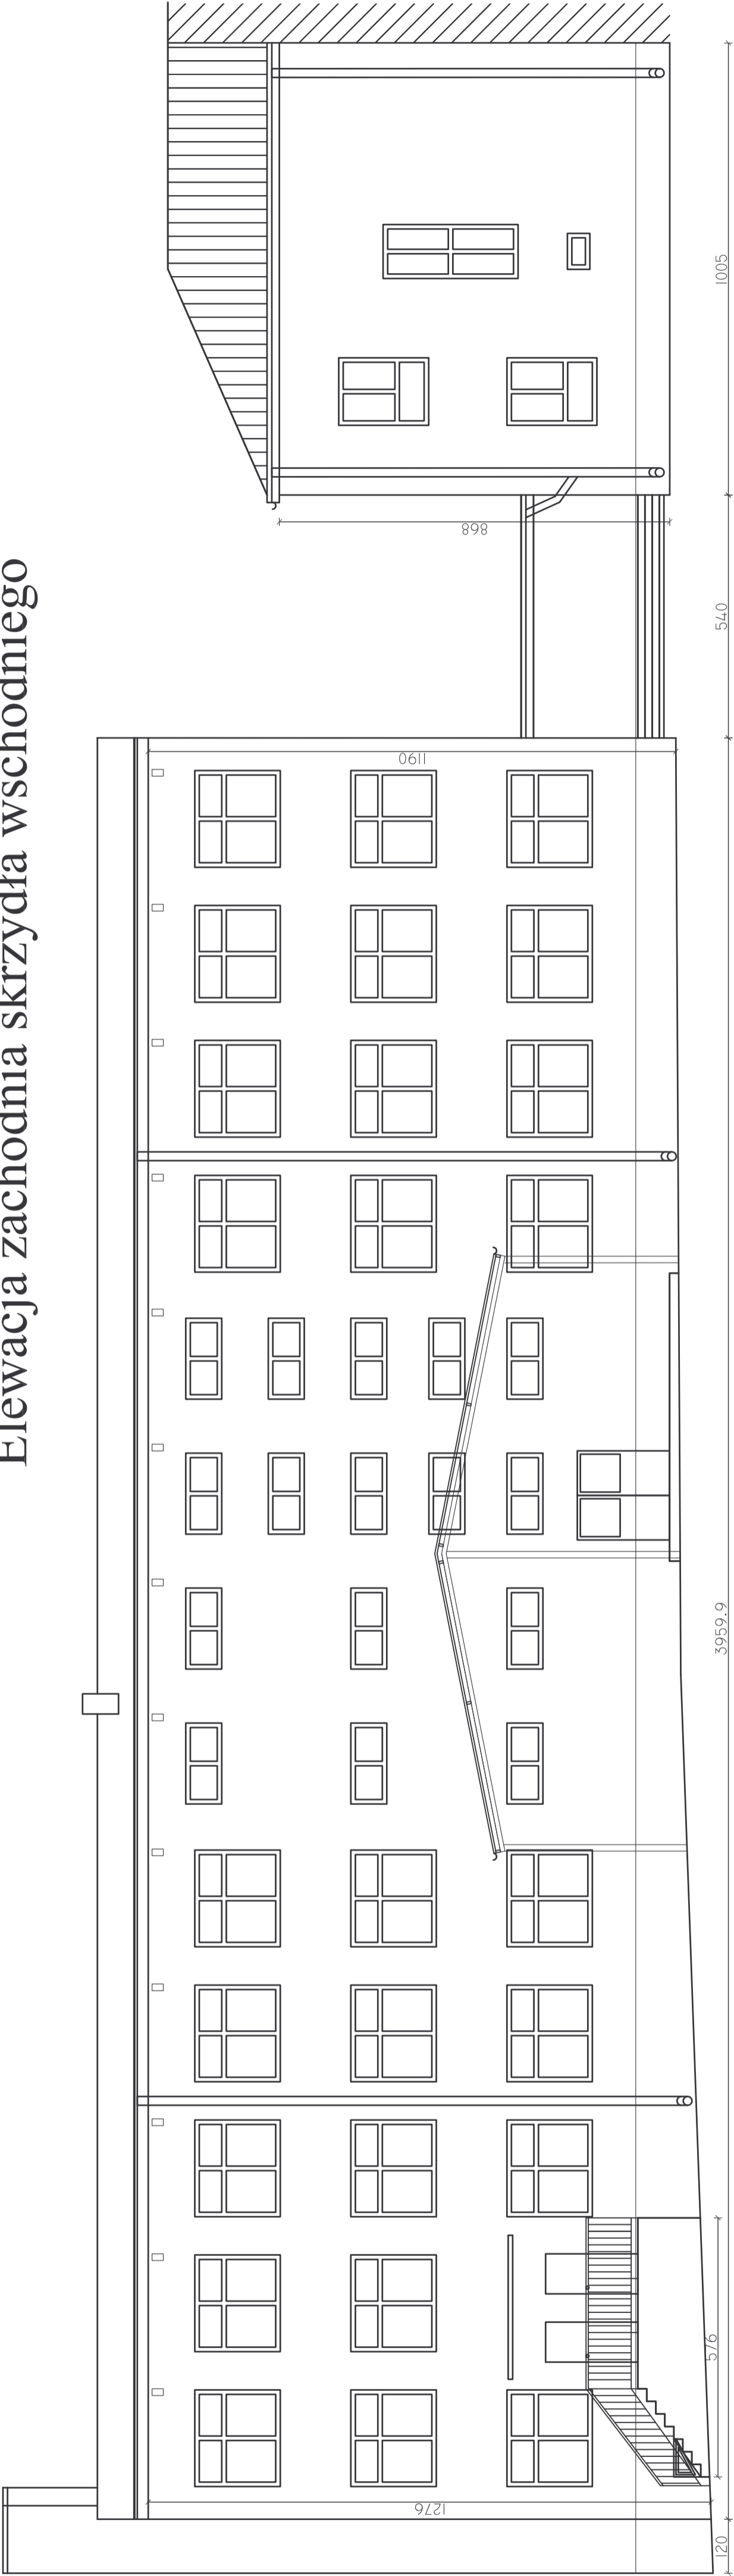

PLAN SYTUACYJNY

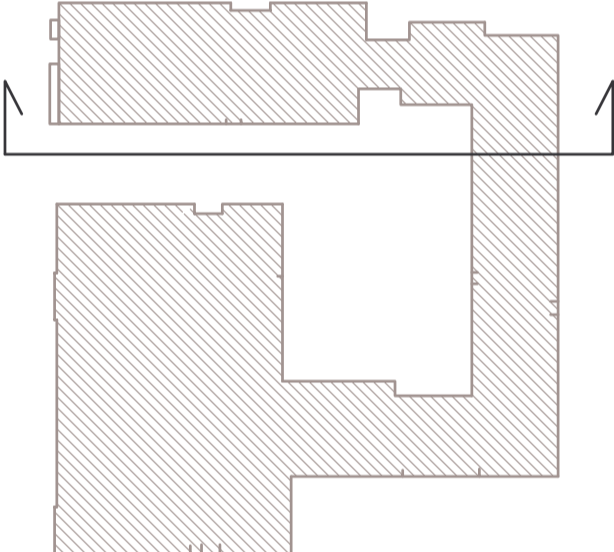

UWAGA:
1. Wymiary na podstawie dokumentacji archiwalnej.
Dokładne wartości wymiarów sprawdzić na budowie.
2. Rysunek został wykonany z dokładnością wystarczającą do wykonania projektu ocieplenia elewacji i nie może być traktowany jako podstawa do innych opracowań.

ZADANIE: Termomodernizacja Zespołu Przedszkolno- Szkolnego w Kluczewsku			
ADRES: Uł. Leśna 1, Kluczewsko		BRANŻA: ARCHITEKTURA	
		STADIUM DOKUM.:	
NAZWA: ELEWACJA ZACHODNIA SKRZYDŁA WSCHODNIEGO		P.B.	
RYSUNKU: INWENTARYZACJA		SKALA:	
Projektował: mgr inż. arch. Ewa Kosztowniak	Specjalność:	Nr upraw.	Data
	ARCHITEKTURA	KL-220/87	03.2018
			1 : 100
			RYS. IIIr
			14