



# Elewacja północna zewnętrzna - INWENTARYZACJA

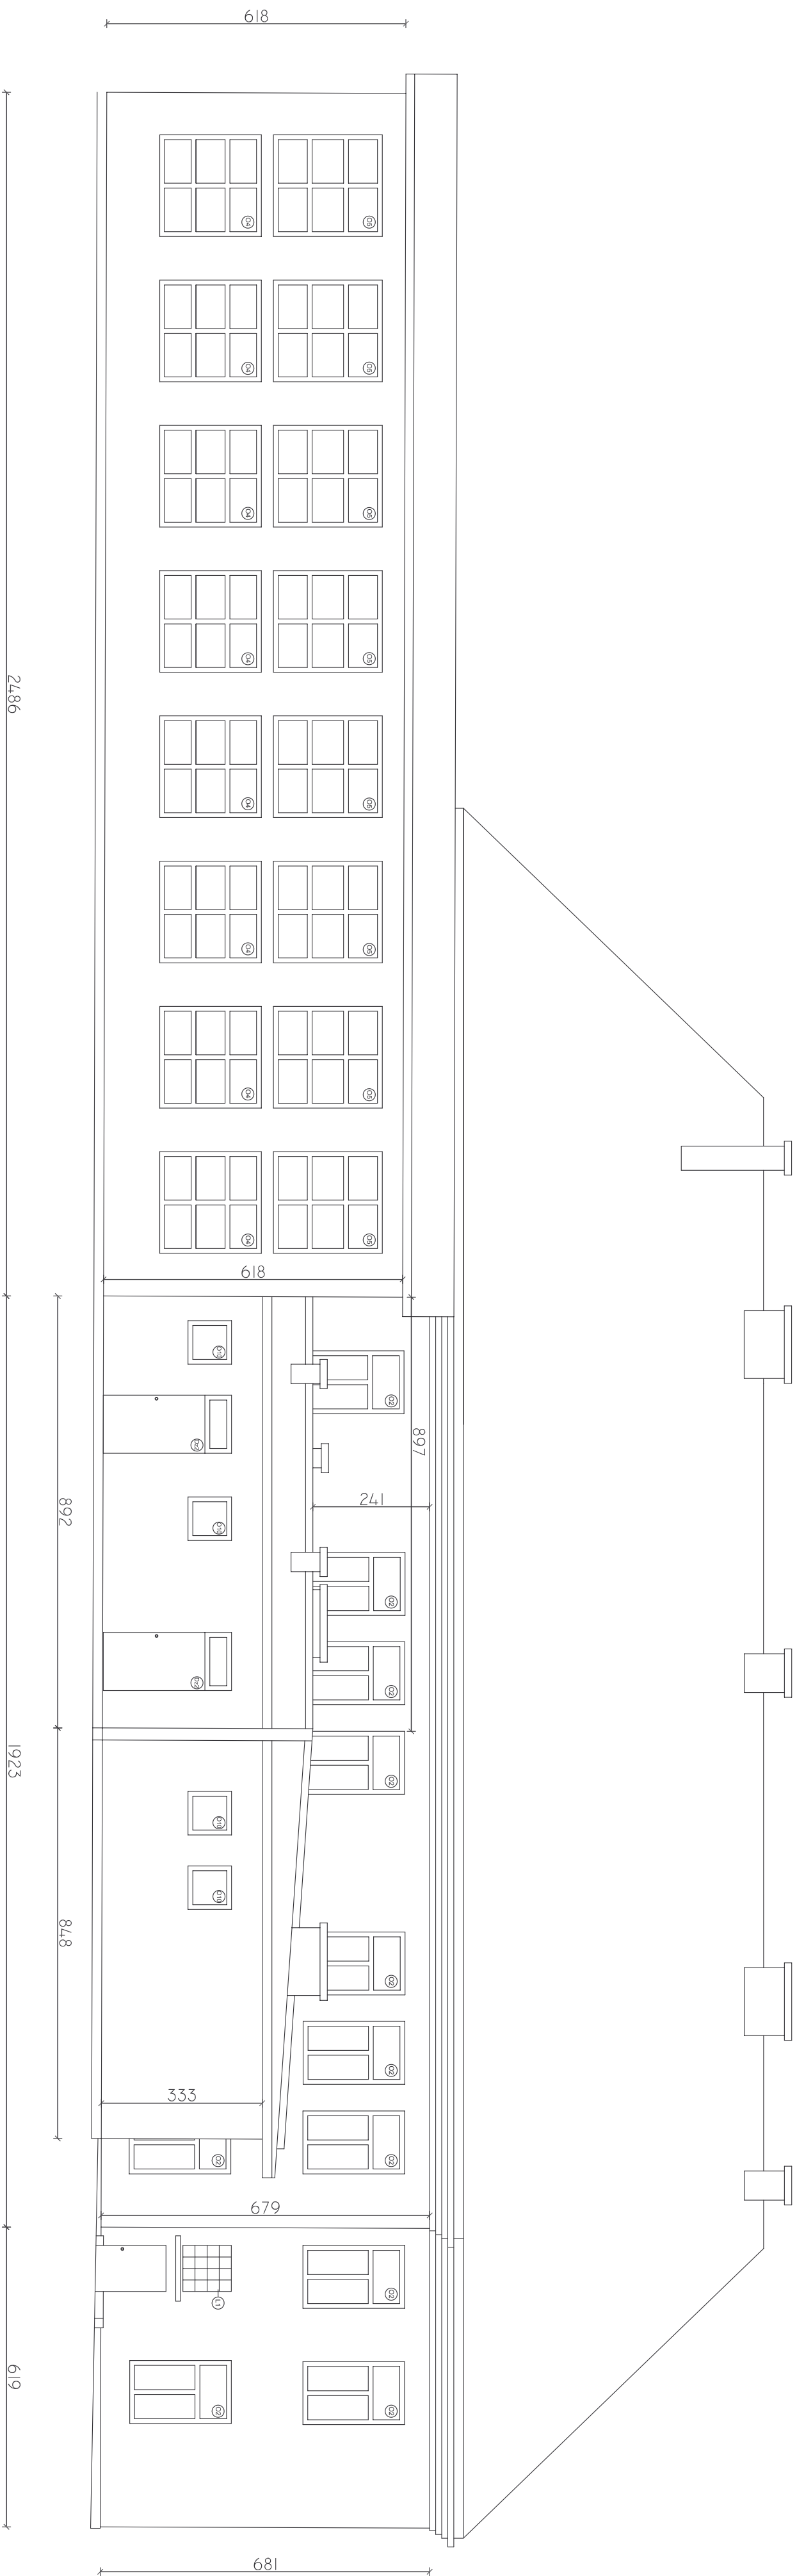

## PLAN SYTUACYJNY

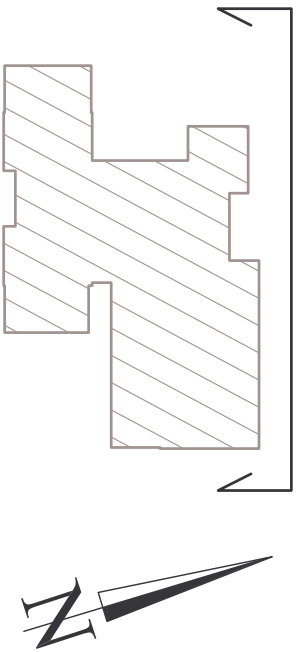

UWAGA:  
1. Wymagany na podstawie dokumentacji archiwalnej. Dokładne wartości wymiarów sprawdzić na budowie.  
2. Rysunek został wykonany z dokładnością wystarczającą do wykonania projektu ocieplenia elewacji i nie może być traktowany jako podstawa do innych opracowań.

[illegible]