



Elewacja północna zewnętrzna -
PROJEKT

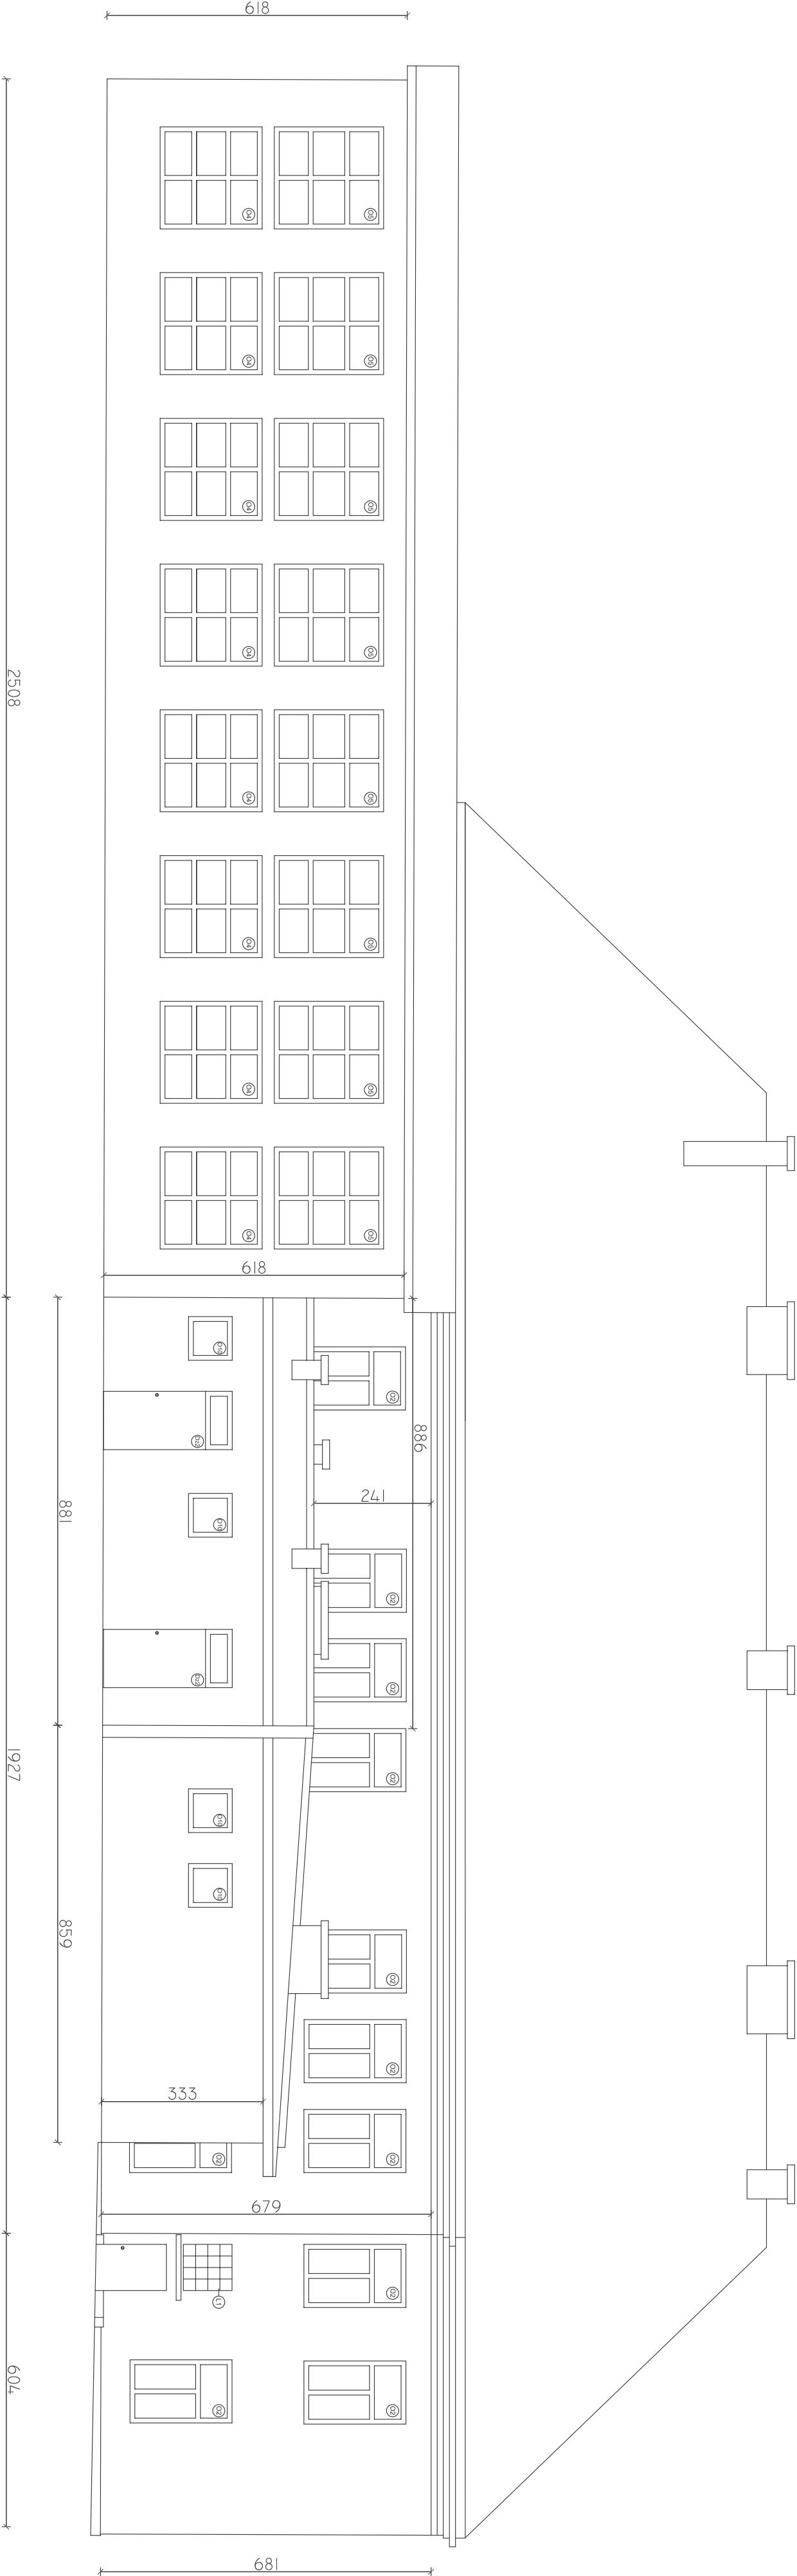

PLAN SYTUACYJNY

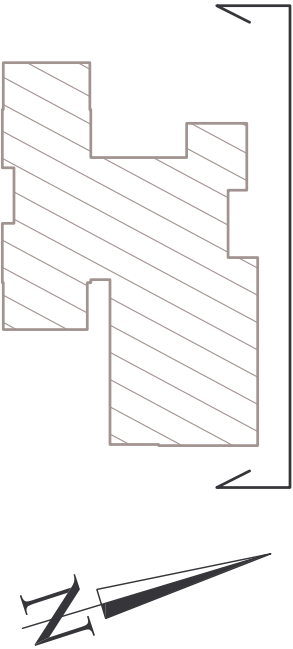

UWAGA:
1. Wymiary na podstawie dokumentacji archiwalnej.
Dokładne wartości wymiarów sprawdzić na budowie.
2. Rysunek został wykonany z dokładnością
wyszarzającą do wykonania projektu odczytania
elewacji i nie może być traktowany jako podstawa do
innych opinii.

ZADANIE: Tematyzacja Zespołu Przeszkolono - Szkolnego w Komunikacji									
ADRES: Komitki 7, gm. Kluźewsko									
NAZWA: Elewacja północna zewnętrzna -									
RYSUNKU: PROJEKT									
Projektant:	Specjalność:	Nr upraw.	Podpis	Data:		SKALA:		STADIUM DOKUM:	
mgr inż. arch. Ewa Kosińska	Architekta	KL-20/87		01.2018		1:100		P.B.	
BSS, nr:								11	