




Edytor
Telefon
faks
e-Mail

Pomieszczenie 0/02/1 / Podsumowanie

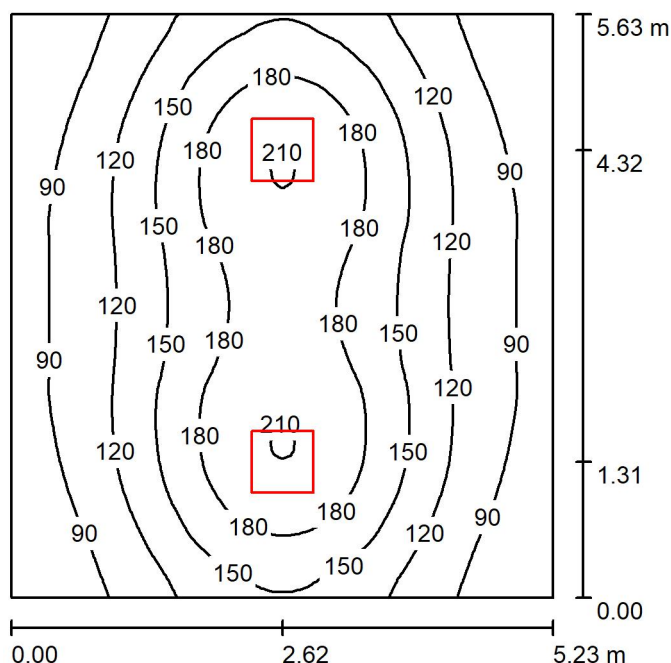

Wysokość pomieszczenia: 3.280 m, Wysokość montażu: 3.280 m,
Współczynnik konserwacji: 0.77

Wartości Lux, Skala 1:73

Powierzchnia	ρ [%]	E_m [lx]	E_{min} [lx]	E_{max} [lx]	E_{min} / E_m
Płaszczyzna pracy	/	134	66	211	0.491
Podłoga	20	111	65	149	0.591
Sufit	70	31	20	39	0.670
Ściany (4)	50	71	25	197	/

Płaszczyzna pracy:

Wysokość: 0.850 m
Siatka: 64 x 64 Punkty
Margines: 0.000 m

UGR

Lewa ściana
Dolna ściana
(CIE, SHR = 0.25.)

Wzdłuż-
W poprzek
do osi oświetlenia

Liczba punktów poniżej 400 lx (do IEQ-7): 100.00%.

Wykaz opraw

Nr.	Ilość	Etykieta (Czynnik korekcyjny)	Φ (Oprawa) [lm]	Φ (Lampy) [lm]	P [W]
1	2	LUXIONA TroII RIM_LED_PLX_830 RIM LED 3800LM PLX E 24 IP44 840 (1.000)	3523	3950	43.0
W sumie:			7046	7900	86.0

Specyfikacja mocy przyłączeniowej: $2.92 \text{ W/m}^2 = 2.17 \text{ W/m}^2/100 \text{ lx}$ (Powierzchnia podstawowa: 29.44 m^2)