


Pomieszczenie 0/25 / Podsumowanie

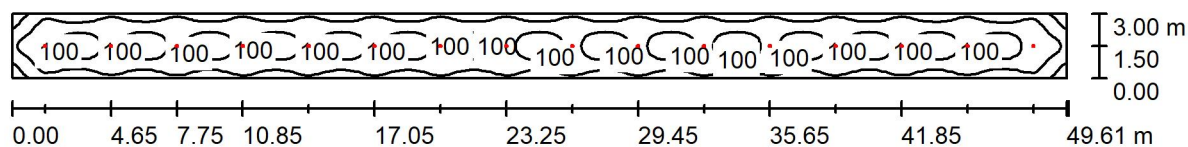

Wysokość pomieszczenia: 3.450 m, Wysokość montażu: 3.450 m,
Współczynnik konserwacji: 0.77

Wartości Lux, Skala 1:355

Powierzchnia	ρ [%]	E_m [lx]	E_{min} [lx]	E_{max} [lx]	E_{min} / E_m
Płaszczyzna pracy	/	91	50	119	0.544
Podłoga	20	78	48	93	0.624
Sufit	70	15	12	15	0.812
Ściany (4)	50	33	12	61	/

Płaszczyzna pracy:

Wysokość: 0.850 m
Siatka: 128 x 32 Punkty
Margines: 0.000 m

Liczba punktów poniżej 400 lx (do IEQ-7): 100.00%.

Wykaz oprav

Nr.	Ilość	Etykieta (Czynnik korekcyjny)	Φ (Oprawa) [lm]	Φ (Lampy) [lm]	P [W]
1	16	LUXIONA Troll LAB/2017-03/010 BERYL NEW LED O-1 5Y 1800LM MICRO-PRM E 34 IP20/44 840 (1.000)	1296	1685	15.0
W sumie:			20744	W sumie: 26960	240.0

Specyfikacja mocy przyłączeniowej: $1.61 \text{ W/m}^2 = 1.77 \text{ W/m}^2/100 \text{ lx}$ (Powierzchnia podstawowa: 148.83 m^2)