


LEGENDA:

- NAWIERZCHNIA Z BETONU ASFALTOWEGO
- POBOCZE UTWARDZONE
- ZJAZDY Z KRYSYWA
- ZJAZDY Z BETONU ASFALTOWEGO
- RÓW PRZYDROŻNY ZIEMNY

OBIEKT	Przebudowa drogi gminnej Nr 332013T w miejscowości Rączki od drogi wojewódzkiej Nr 742 w kierunku Błonie-Poreba	NR RYS. 2
PRZEDMIOT RYSUNKU	PROJEKT ZAGOSPODAROWANIA DZIAŁKI NUMER 25 (OBREB NR 21 RACZKI)	SKALA 1:500
OPRACOWAŁ	mgr inż. WŁODZIMIERZ RAK WŁODZIMIERZ RAK uprawniony do kierowania robotami SWK/0051/OWOK/04 budowlany i bez ograniczeń w specjalności konstrukcyjno-budowlanej nr ewid. SWK/0051/OWOK/04	

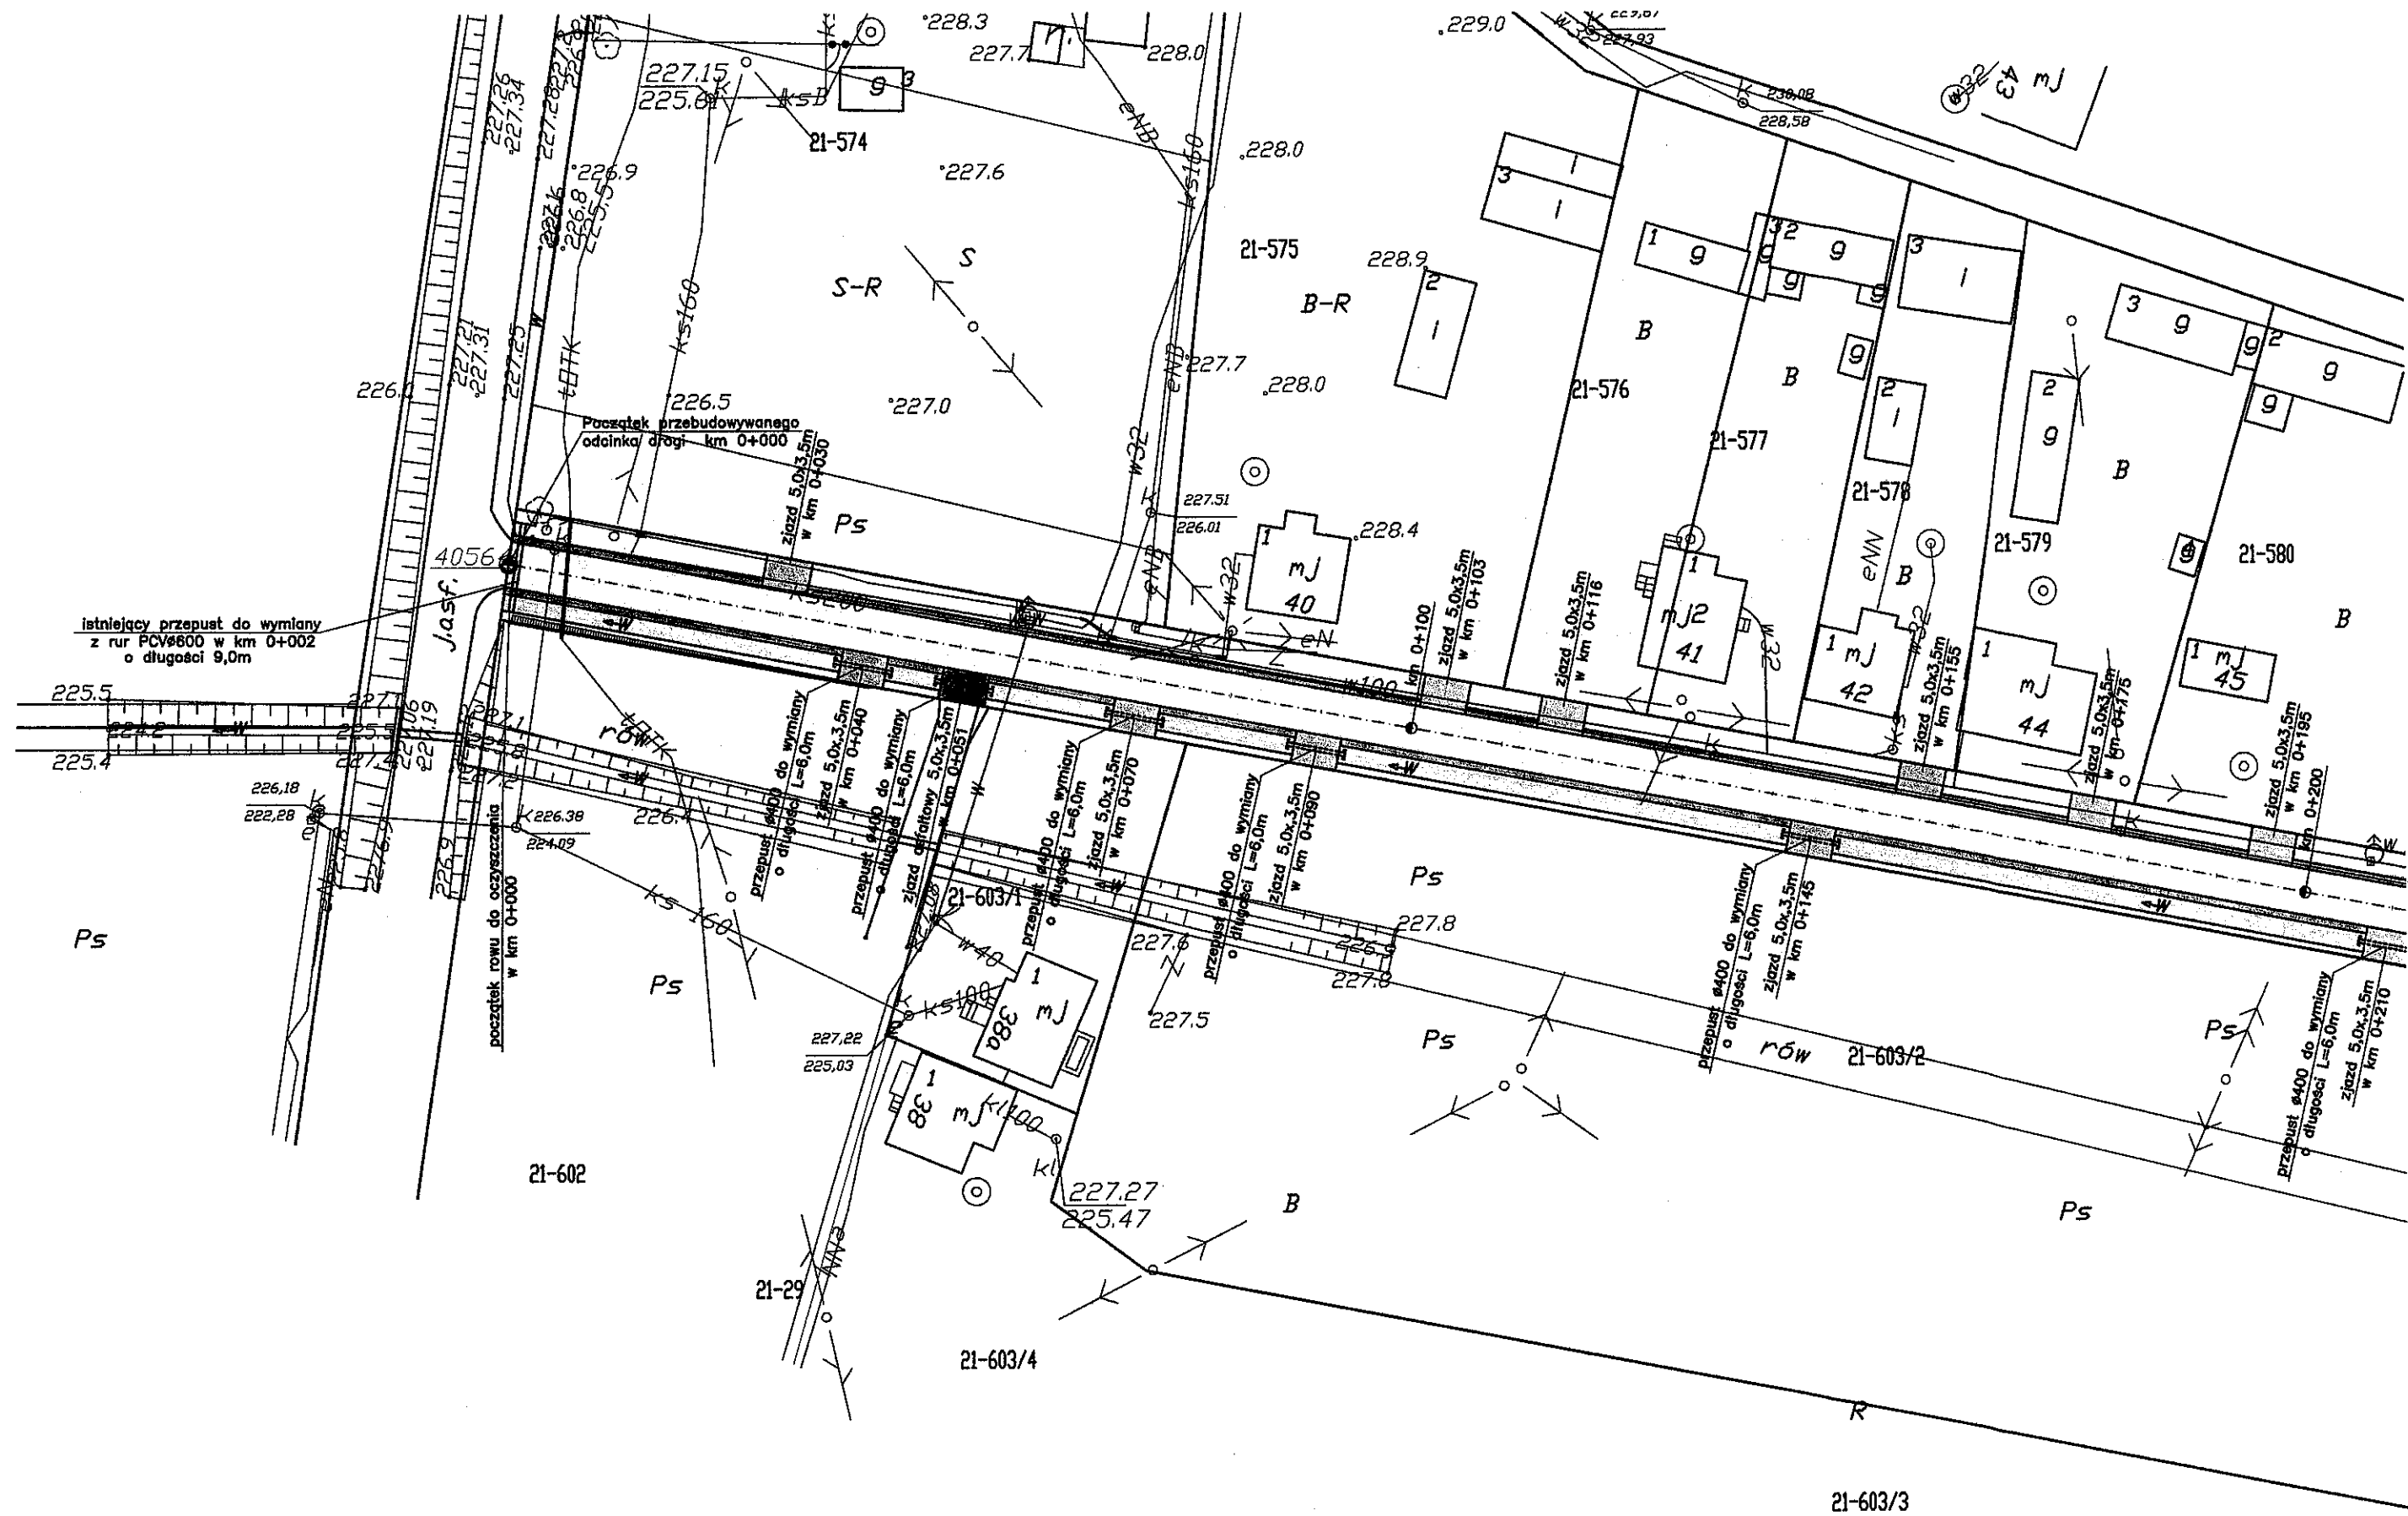

LEGENDA:

- NAWIERZCHNIA Z BETONU ASFALTOWEGO
- POBOCZE UTWARDZONE
- ZJAZDY Z KRYZYWA
- ZJAZDY Z BETONU ASFALTOWEGO
- RÓW PRZYDROŻNY ZIEMNY

OBIEKT	Przebudowa drogi gminnej Nr 332013T w miejscowości Rączki od drogi wojewódzkiej Nr 742 w kierunku Błonie-Poreba	NR RYS. 1
PRZEDMIOT RYSUNKU	PROJEKT ZAGOSPODAROWANIA DZIAŁKI NUMER 25 (OBREB NR 21 RACZKI)	SKALA
OPRACOWAŁ	WŁODZIMIERZ RAK SWK/0051/OWOK/04	mgr inż. WŁODZIMIERZ RAK uprawniony do kierowania robotami budowlanymi bez ograniczeń w specjalności konstrukcyjno-budowlanej nr ewid. SWK/0051/OWOK/04