



PRZEKROJE KONSTRUKCYJNE


Km 0+582-0+870

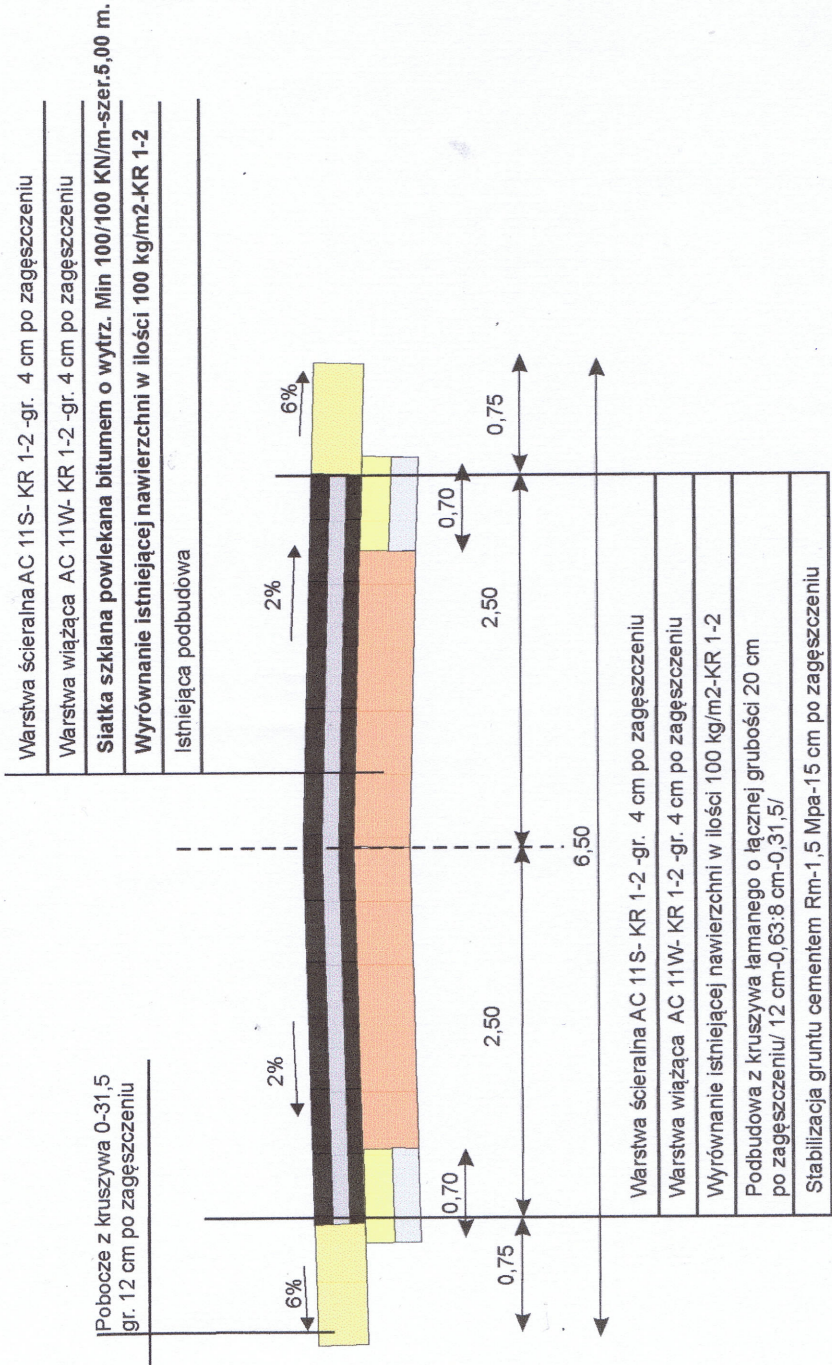

Km 0+870-0+910

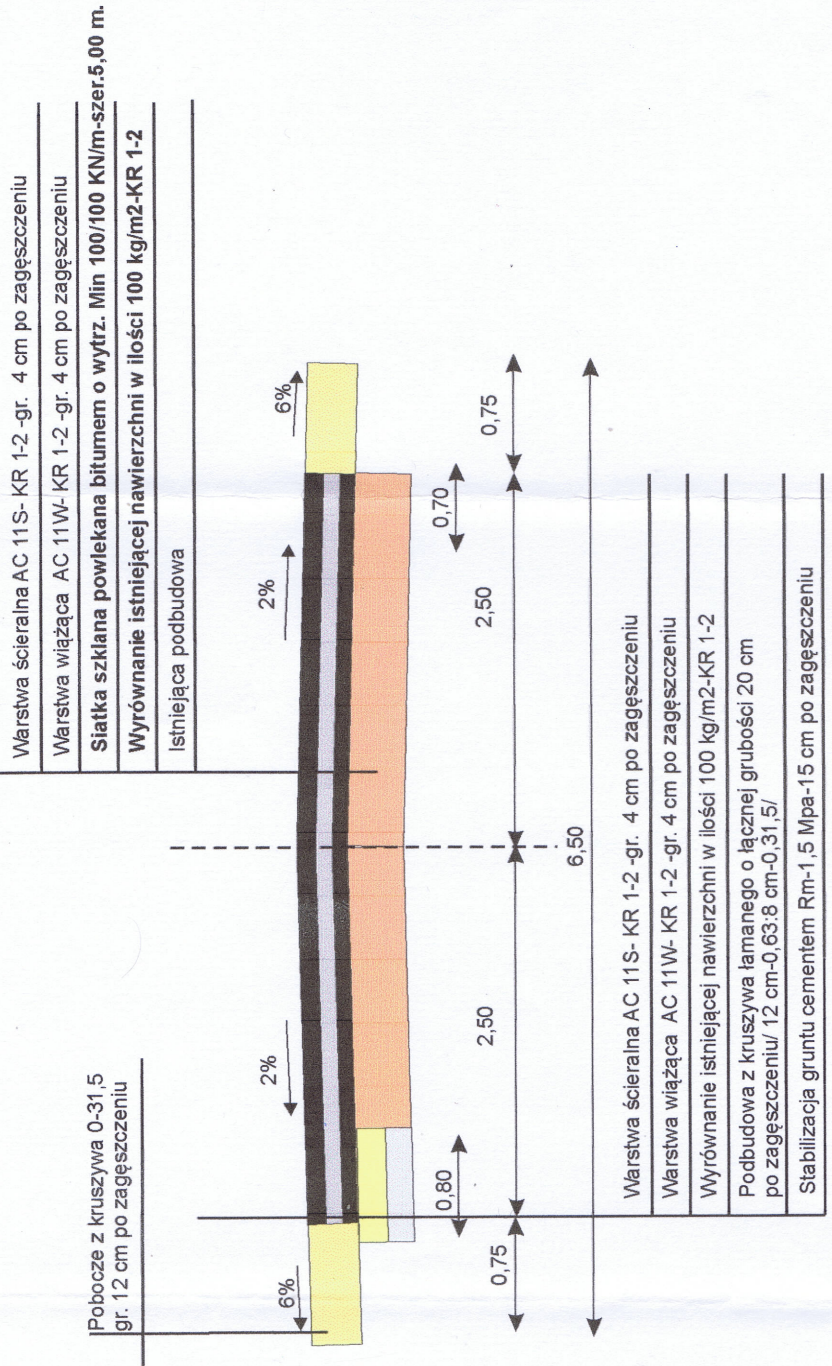

Km 0+870 + 30,00 mb.

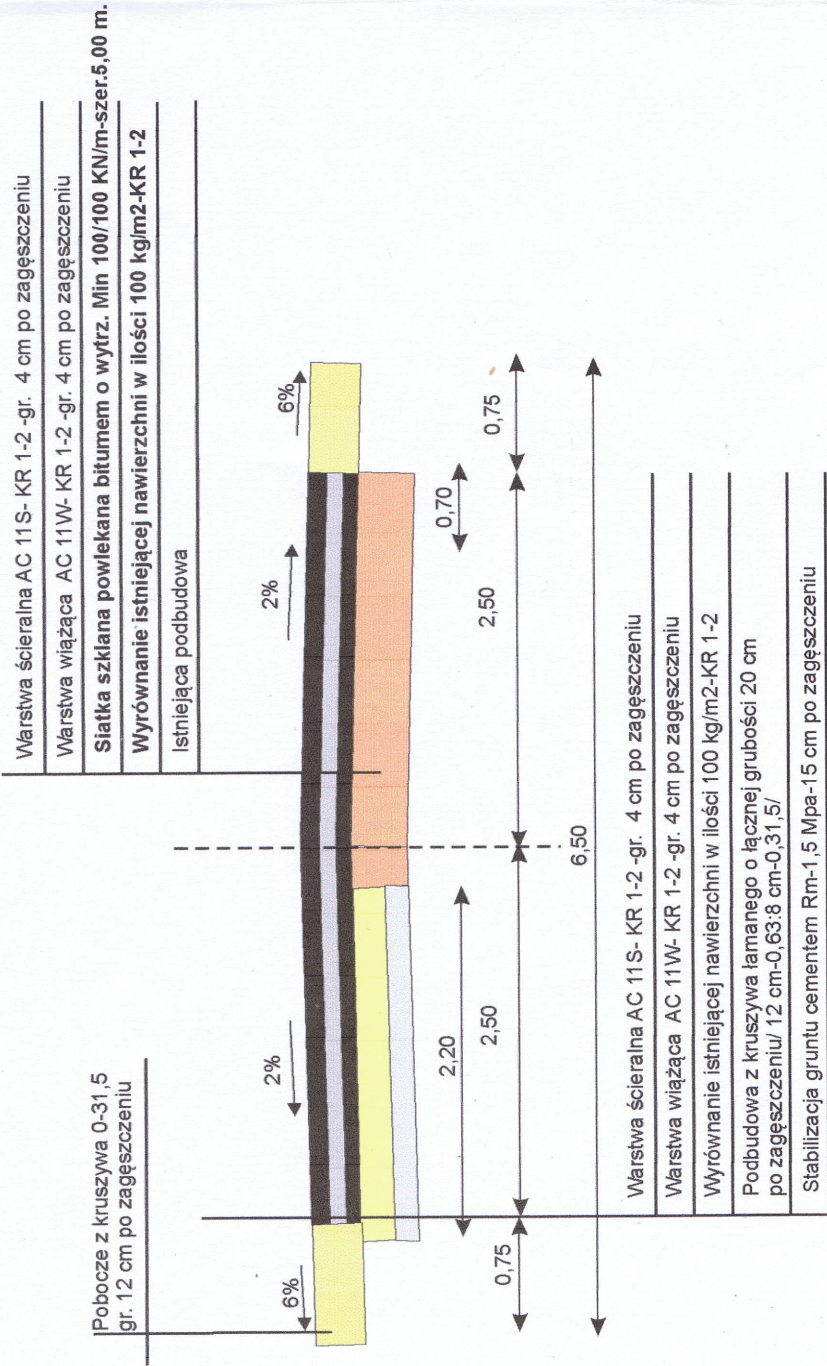

Projektowanie Nadzory Inwestycyjne Regina Rak ul. Strażacka 11/6, 29-100 Włoszczowa			INWESTOR: Gmina Kluczewsko ul. Spółdzielcza 12 29-120 Kluczewsko		
OBIEKT : Przebudowa drogi gminnej nr 332006 T w miejscowości Stanowiska na odcinku od drogi wojewódzkiej nr 742 w kierunku Januszewic					
RYSUNEK : Przekroje konstrukcyjne					
STANOWISKO		IMIĘ I NAZWISKO		NR UPR.	DATA
Opracował :		Mgr inż. Rak Włodzimierz		SWK/05/10WOK/04	VIII-2016
Projektant:		Mgr inż. Morawski Jerzy		KL-227/91	VIII-2016
Branta - drogowa		ROK OPR. 2016		SKALA 1 : 50	
					EGZ /NR
					NR 3b
					PODPIS