





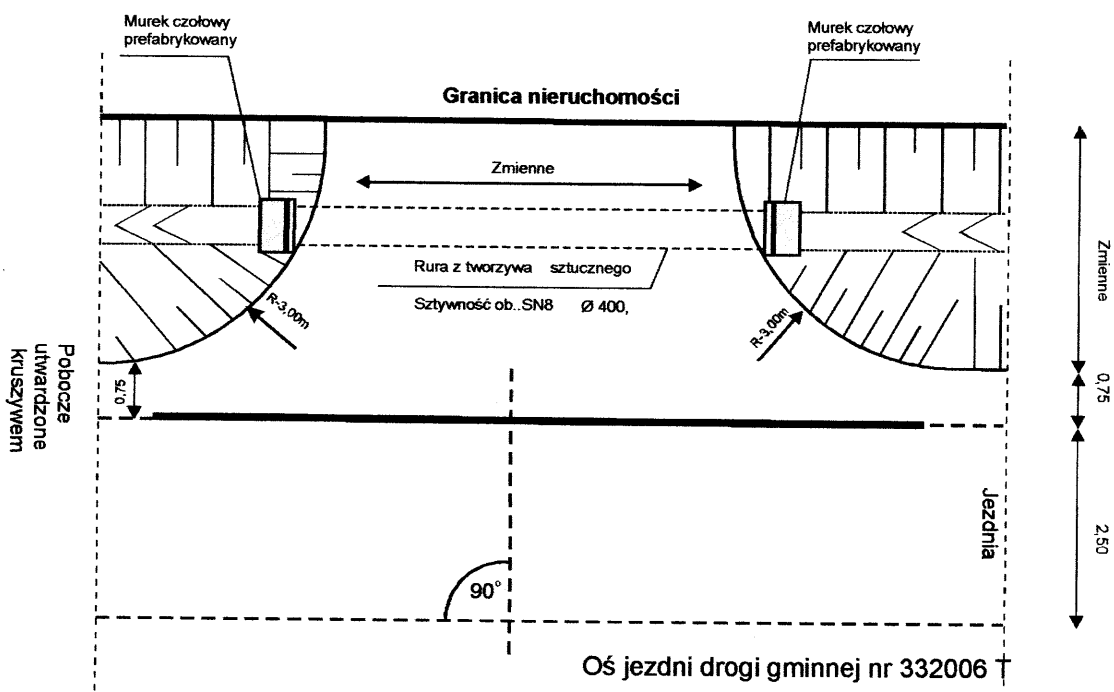
SZCZEGÓŁ KONSTRUKCYJNY

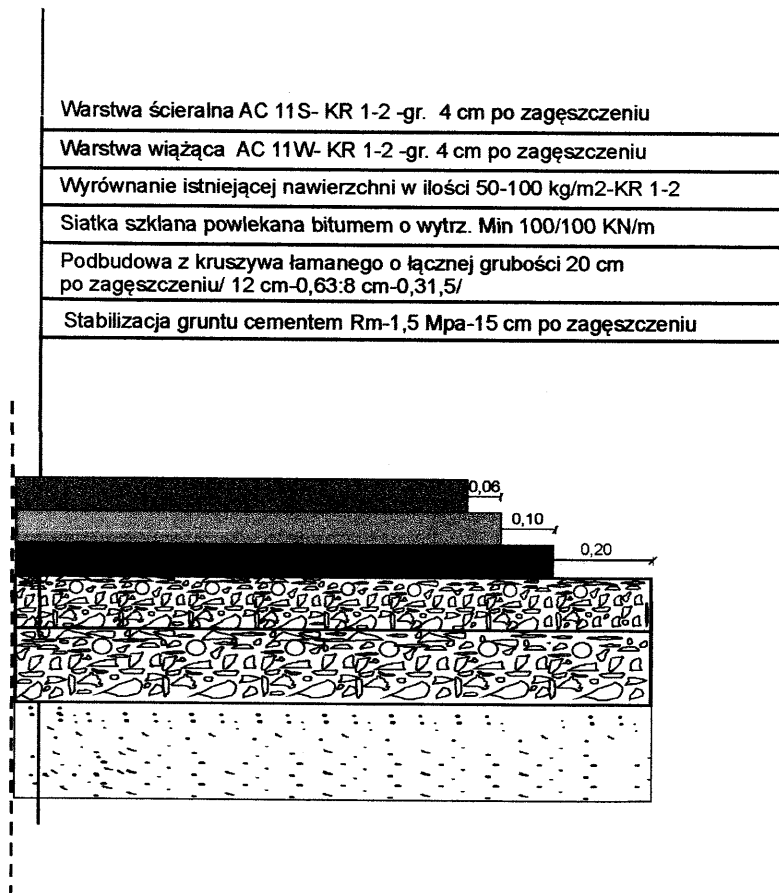

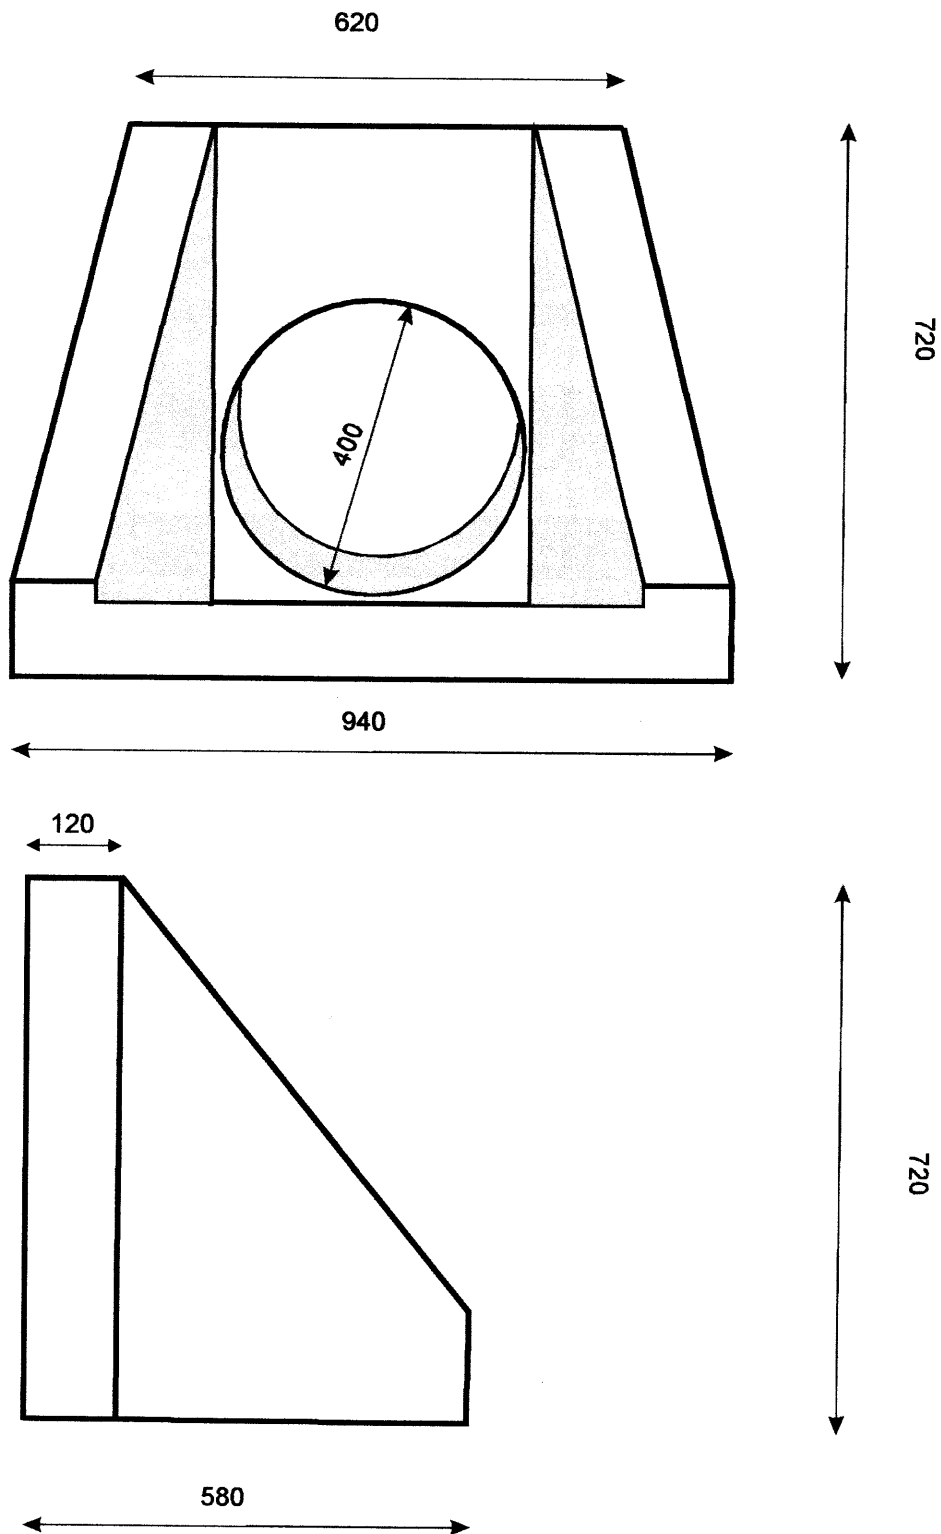

Projektowanie Nadzory Inwestycyjne Regina Rak ul.Strażacka 11/6, 29-100 Włoszczowa		INWESTOR: Gmina Kluczewsko ul.Spółdzielcza 12 29-120 Kluczewsko	
OBIEKT : Przebudowa drogi gminnej nr 332006 T w miejscowości Stanowiska na odcinku od drogi wojewódzkiej nr 742 w kierunku Januszewic			
RYSUNEK : Szczegół konstrukcyjny			NR 4
STANOWISKO	IMIĘ I NAZWISKO	NR UPR.	DATA
Opracował :	Mgr inż. Rak Włodzimierz	SWK/0051/OWOK/04	VIII-2016
Projektant:	Mgr inż. Morawski Jerzy	KL-227/91	VIII-2016
Branża - drogowa	ROK OPR. 2016	SKALA 1 : 10	ESZ. NR

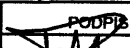

Projektowanie Nadzory Inwestycyjne Regina Rak ul. Strażacka 11/6, 29-100 Włoszczowa			INWESTOR: Gmina Kluczewsko ul. Spółdzielcza 12 29-120 Kluczewsko	
OBIEKT : Przebudowa drogi gminnej nr 332006 T w miejscowości Stanowiska na odcinku od drogi wojewódzkiej nr 742 w kierunku Januszewic				
RYSUNEK : Murek czołowy dla zjazdów na posesje				NR 5
STANOWSKO	IMIĘ I NAZWISKO	NR UPR.	DATA	PODPIS
Opracował :	Mgr inż. Rak Włodzimierz	SWK0051/OWOK04	VIII-2016	
Projektant:	Mgr inż. Morawski Jerzy	KL-227/91	VIII-2016	
Branża - drogowa	ROK OPR. 2016	SKALA 1 : 10		ECZ NR



Projektowanie Nadzory Inwestycyjne Regina Rak ul. Strażacka 11/6, 29-100 Włoszczowa		INWESTOR: Gmina Kluczewsko ul. Spółdzielcza 12 29-120 Kluczewsko		
OBIEKT : Przebudowa drogi gminnej nr 332006 T w miejscowości Stanowiska na odcinku od drogi wojewódzkiej nr 742 w kierunku Januszewic				
RYSUNEK : Zjazd indywidualny na posesję			NR 6	
STANOWISKO	IMIĘ I NAZWISKO	NR UPR.	DATA	PODPIS
Opracował :	Mgr inż. Rak Włodzimierz	SWK/0051/O/WOK/04	VIII-2016	
Projektant:	Mgr inż. Morawski Jerzy	KL-227/91	VIII-2016	
Branża - drogowa	ROK OPR. 2016	SKALA 1 : 100		EGZ NR