


SCHEMAT INSTALACJI FOTOWOLTAICZNEJ NA DACHU BUDYNKU ZESPOŁU PRZEDSZKOLNO-SZKOLNEGO W KOMORNIKACH

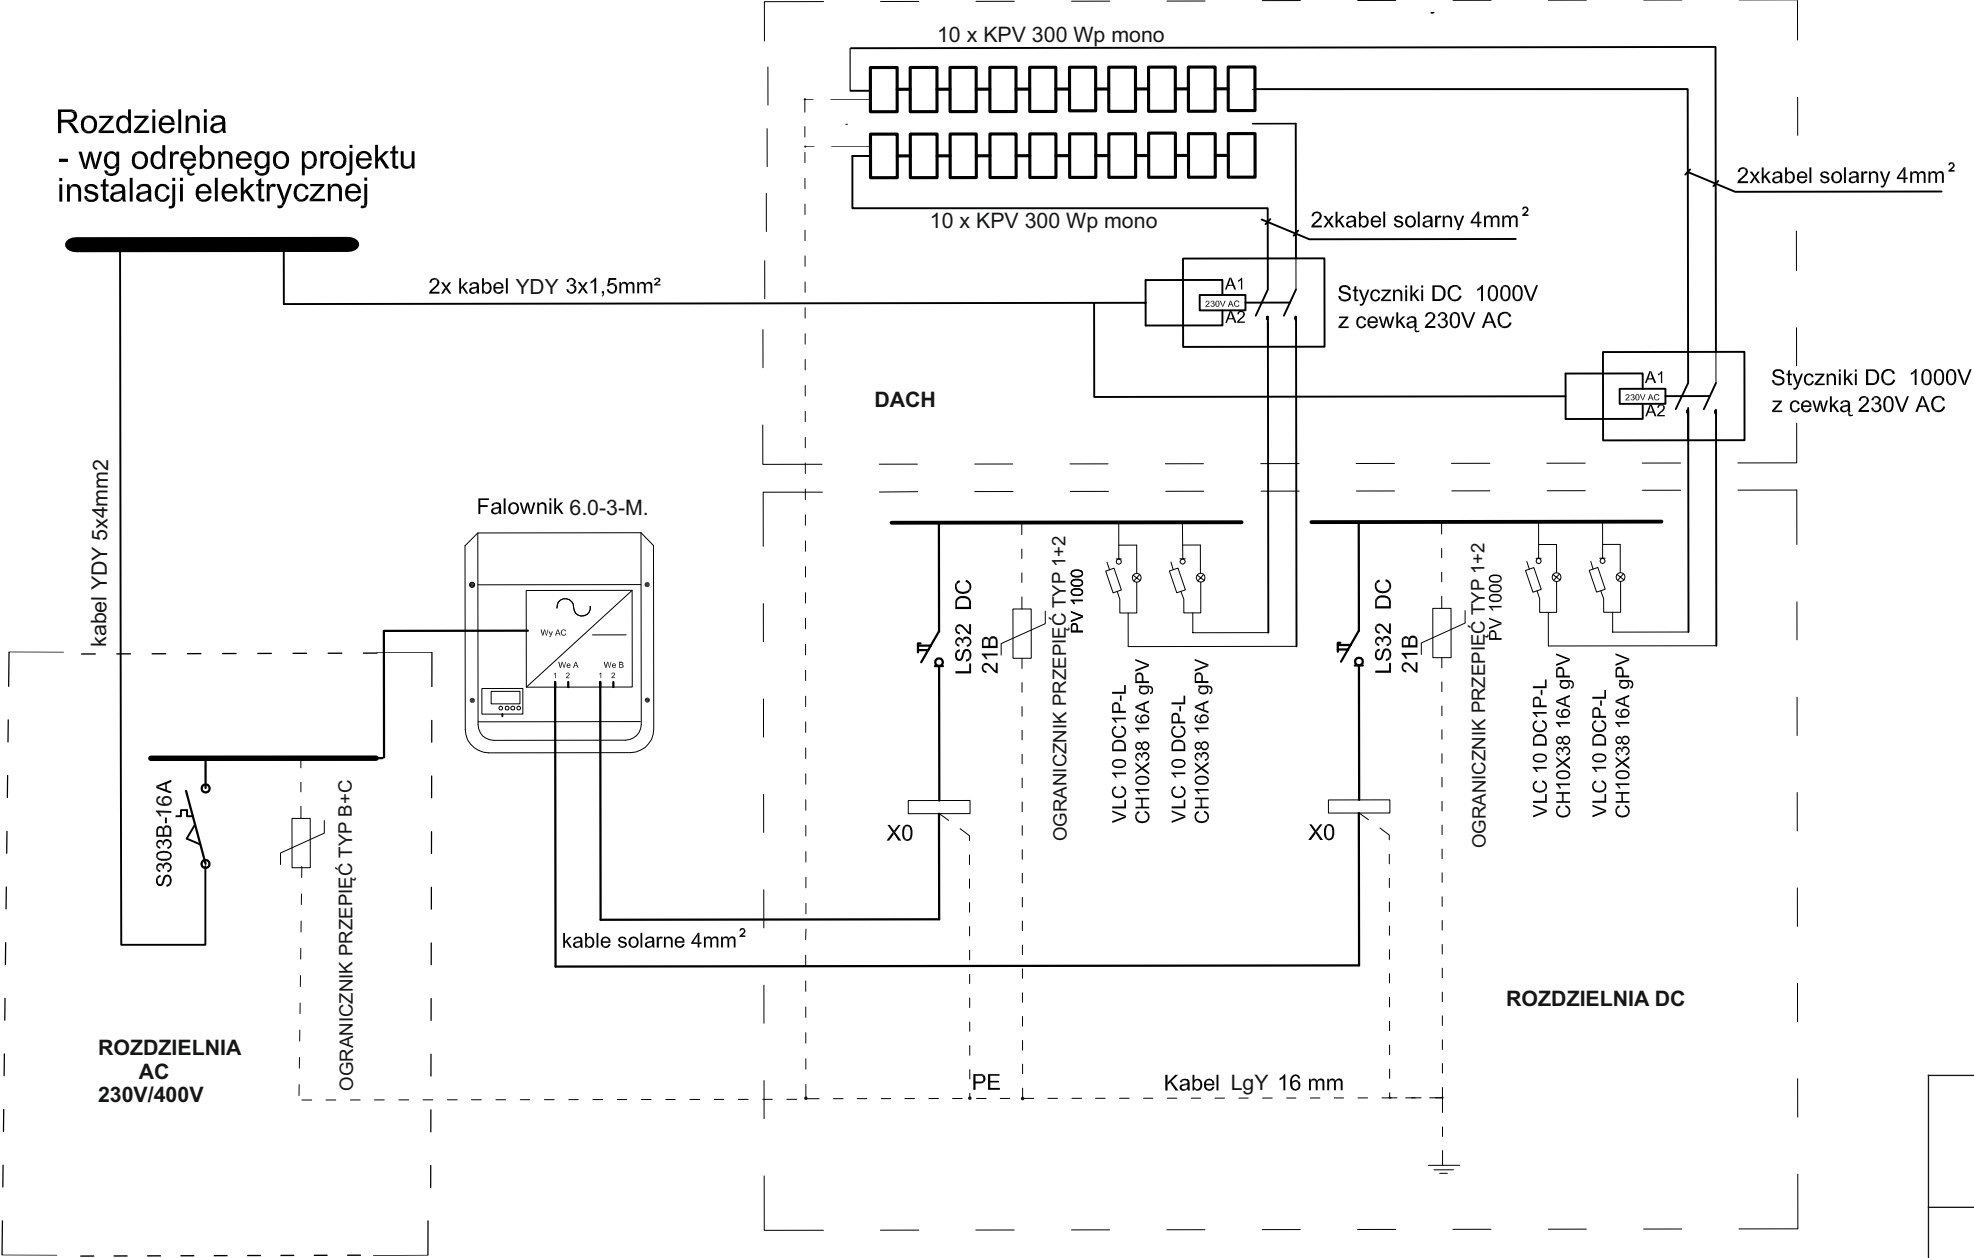

Tytuł:	SCHEMAT ELEKTRYCZNY INSTALACJI PV
Obiekt:	Zespół Przedszkolno-Szkolny w Komornikach Komorniki 7; 29-120 Kluczewsko
Inwestor:	Gmina Kluczewsko ul. Spółdzielcza 12, 29-120 Kluczewsko
Wykonał:	