


Przekrój konstrukcyjny

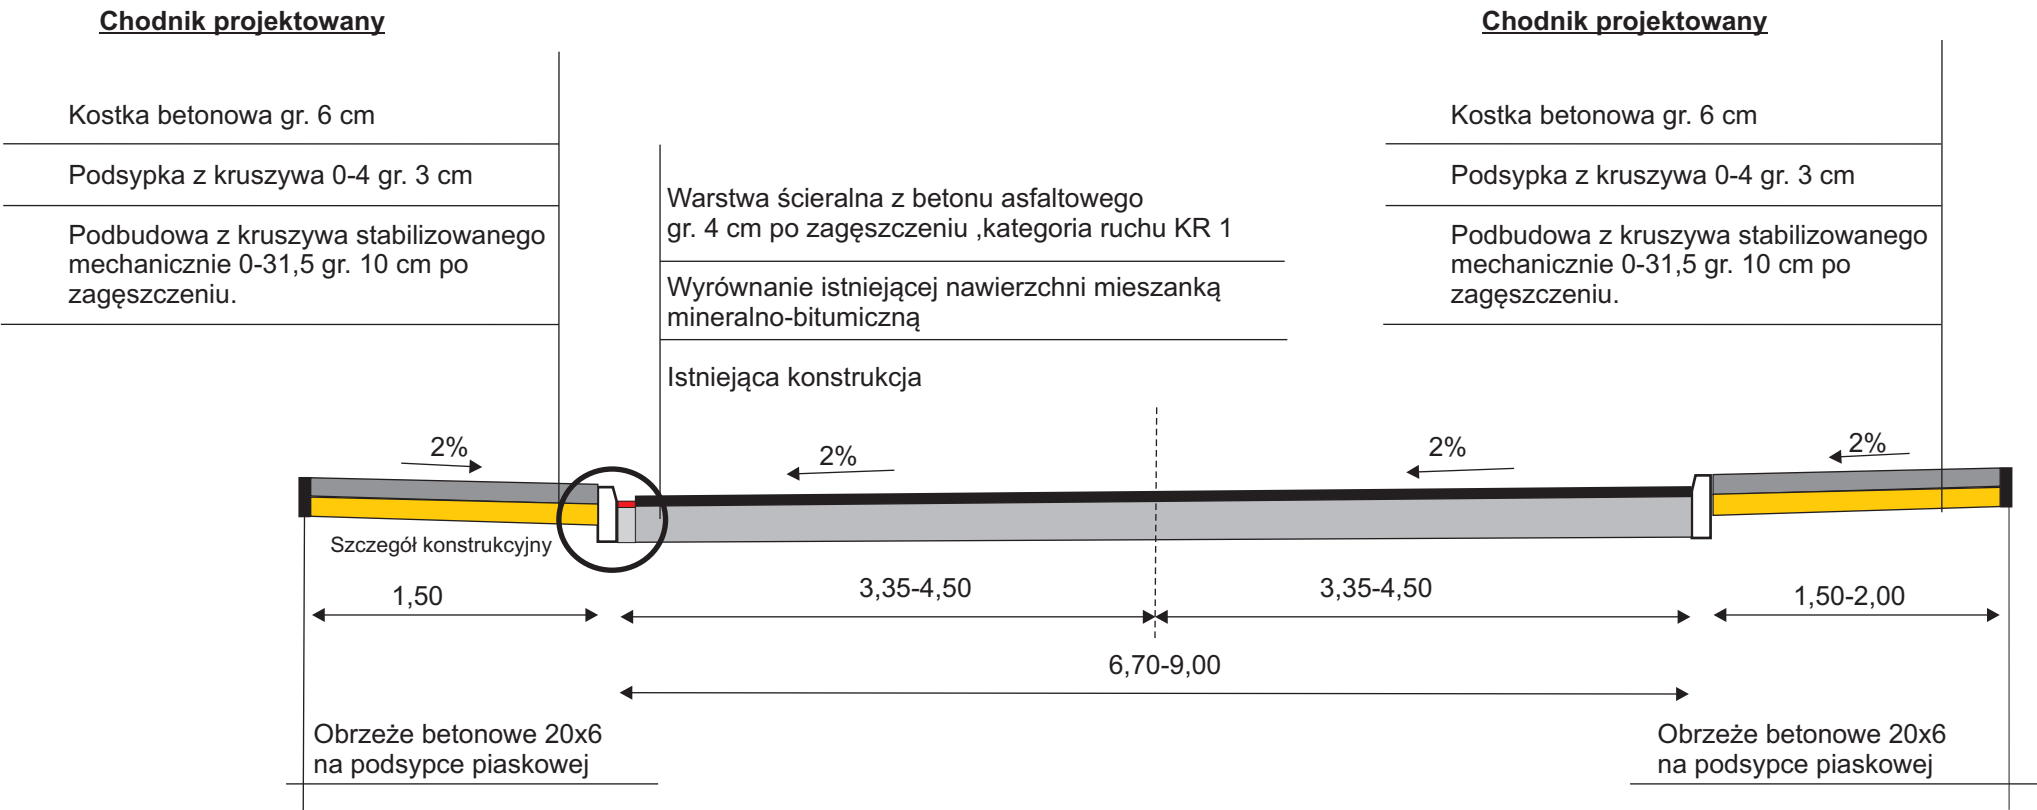

PHU PAVER Karol Sienkiewicz ul.Sienkiewicza 58a 29-100 Włoszczowa			INWESTOR: Gmina Kluczewsko ul.Spółdzielcza 12 29-120 Kluczewsko	
OBIEKT : Remont ulicy Nowej w Kluczewsku				
RYSUNEK : Przekrój konstrukcyjny				NR 2
STANOWISKO	IMIĘ I NAZWISKO	NR UPR.	DATA	PODPIS
Opracował :	Inż.. Karol Sienkiewicz	—	VII-2013	
	Mgr inż.. J.Morawski	KL-227/91	VII-2013	
Branża - drogowa	ROK OPR. 2013	SKALA 1 : 50		EGZ. NR