


## SZCZEGÓŁ A

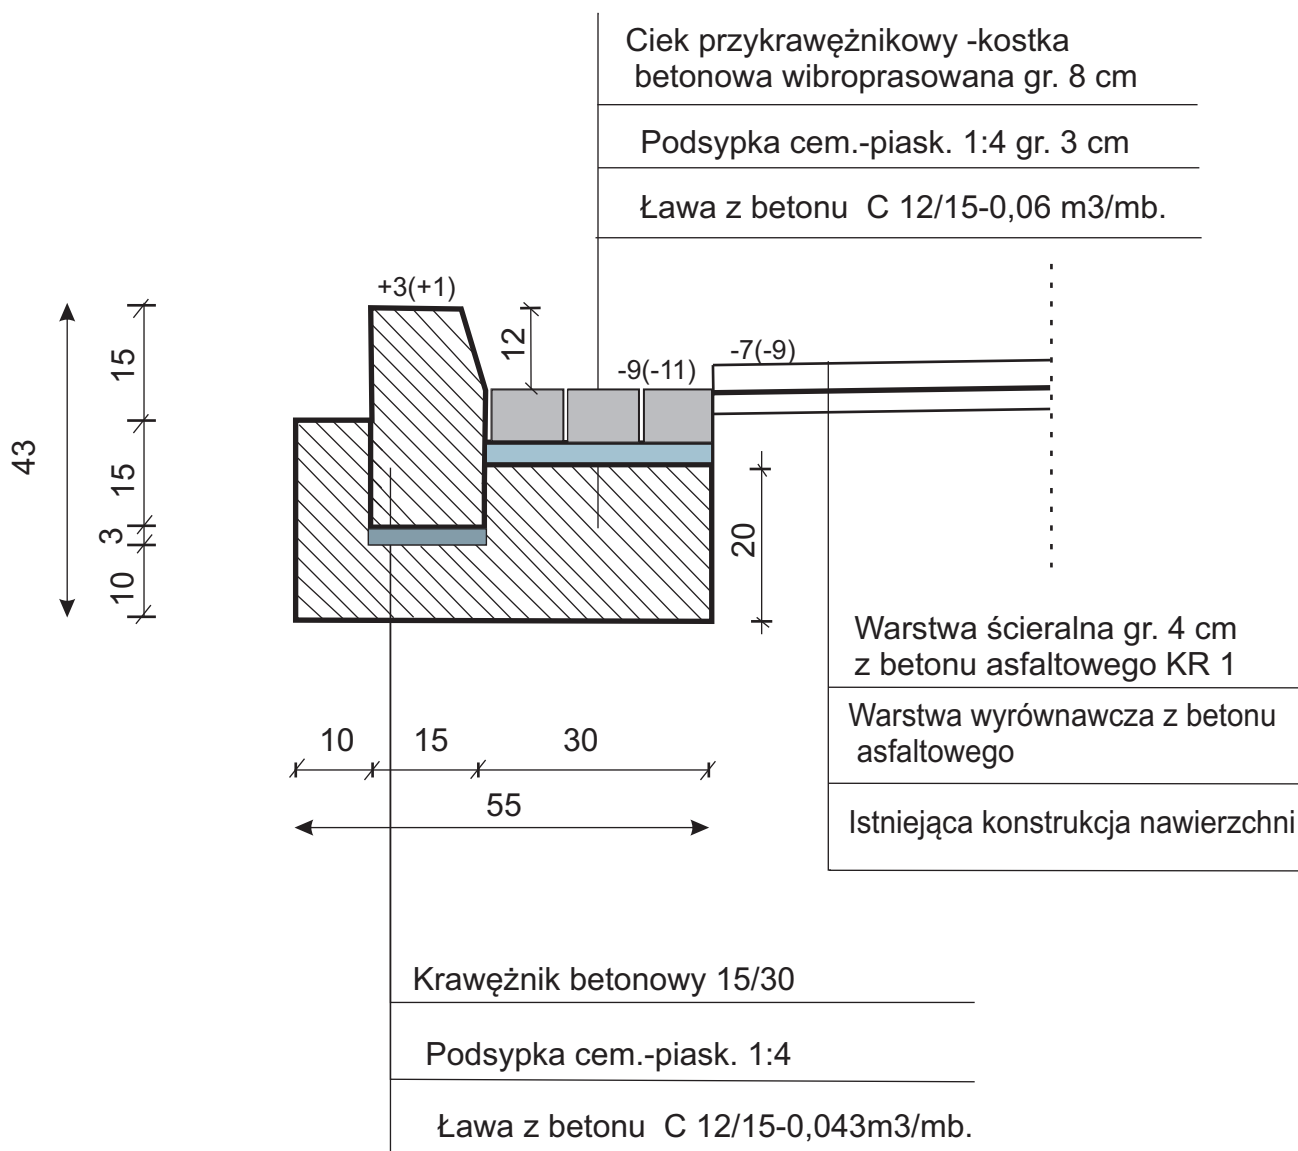

|  |                         |              |   |         |
|--|-------------------------|--------------|---|---------|
| PHU PAVER Karol Sienkiewicz<br>ul.Sienkiewicza 58a 29-100 Włoszczowa |                         |              | INWESTOR:<br>Gmina Kluczewsko<br>ul..Spółdzielcza 12<br>29-120 Kluczewsko |         |
| OBIEKT : Remont ulicy Nowej w Kluczewsku                             |                         |              |   |         |
| RYSUNEK : Szczegół konstrukcyjny                                     |                         |              |   | NR 5    |
| STANOWISKO   | IMIĘ I NAZWISKO         | NR UPR.      | DATA  | PODPIS  |
| Opracował :  | Inż.. Karol Sienkiewicz | —            | VII-2013  |         |
|  | Mgr inż.. J.Morawski    | KL-227/91    | VII-2013  |         |
| Branża - drogowa   | ROK OPR. 2013           | SKALA 1 : 10 |   | EGZ. NR |