


Oprawa oświetleniowa zewnętrzna LED barwa biała 70W IP65
Stup oświetleniowy ocynkowany ognioowo dwustronnie h=8m na fundamencie

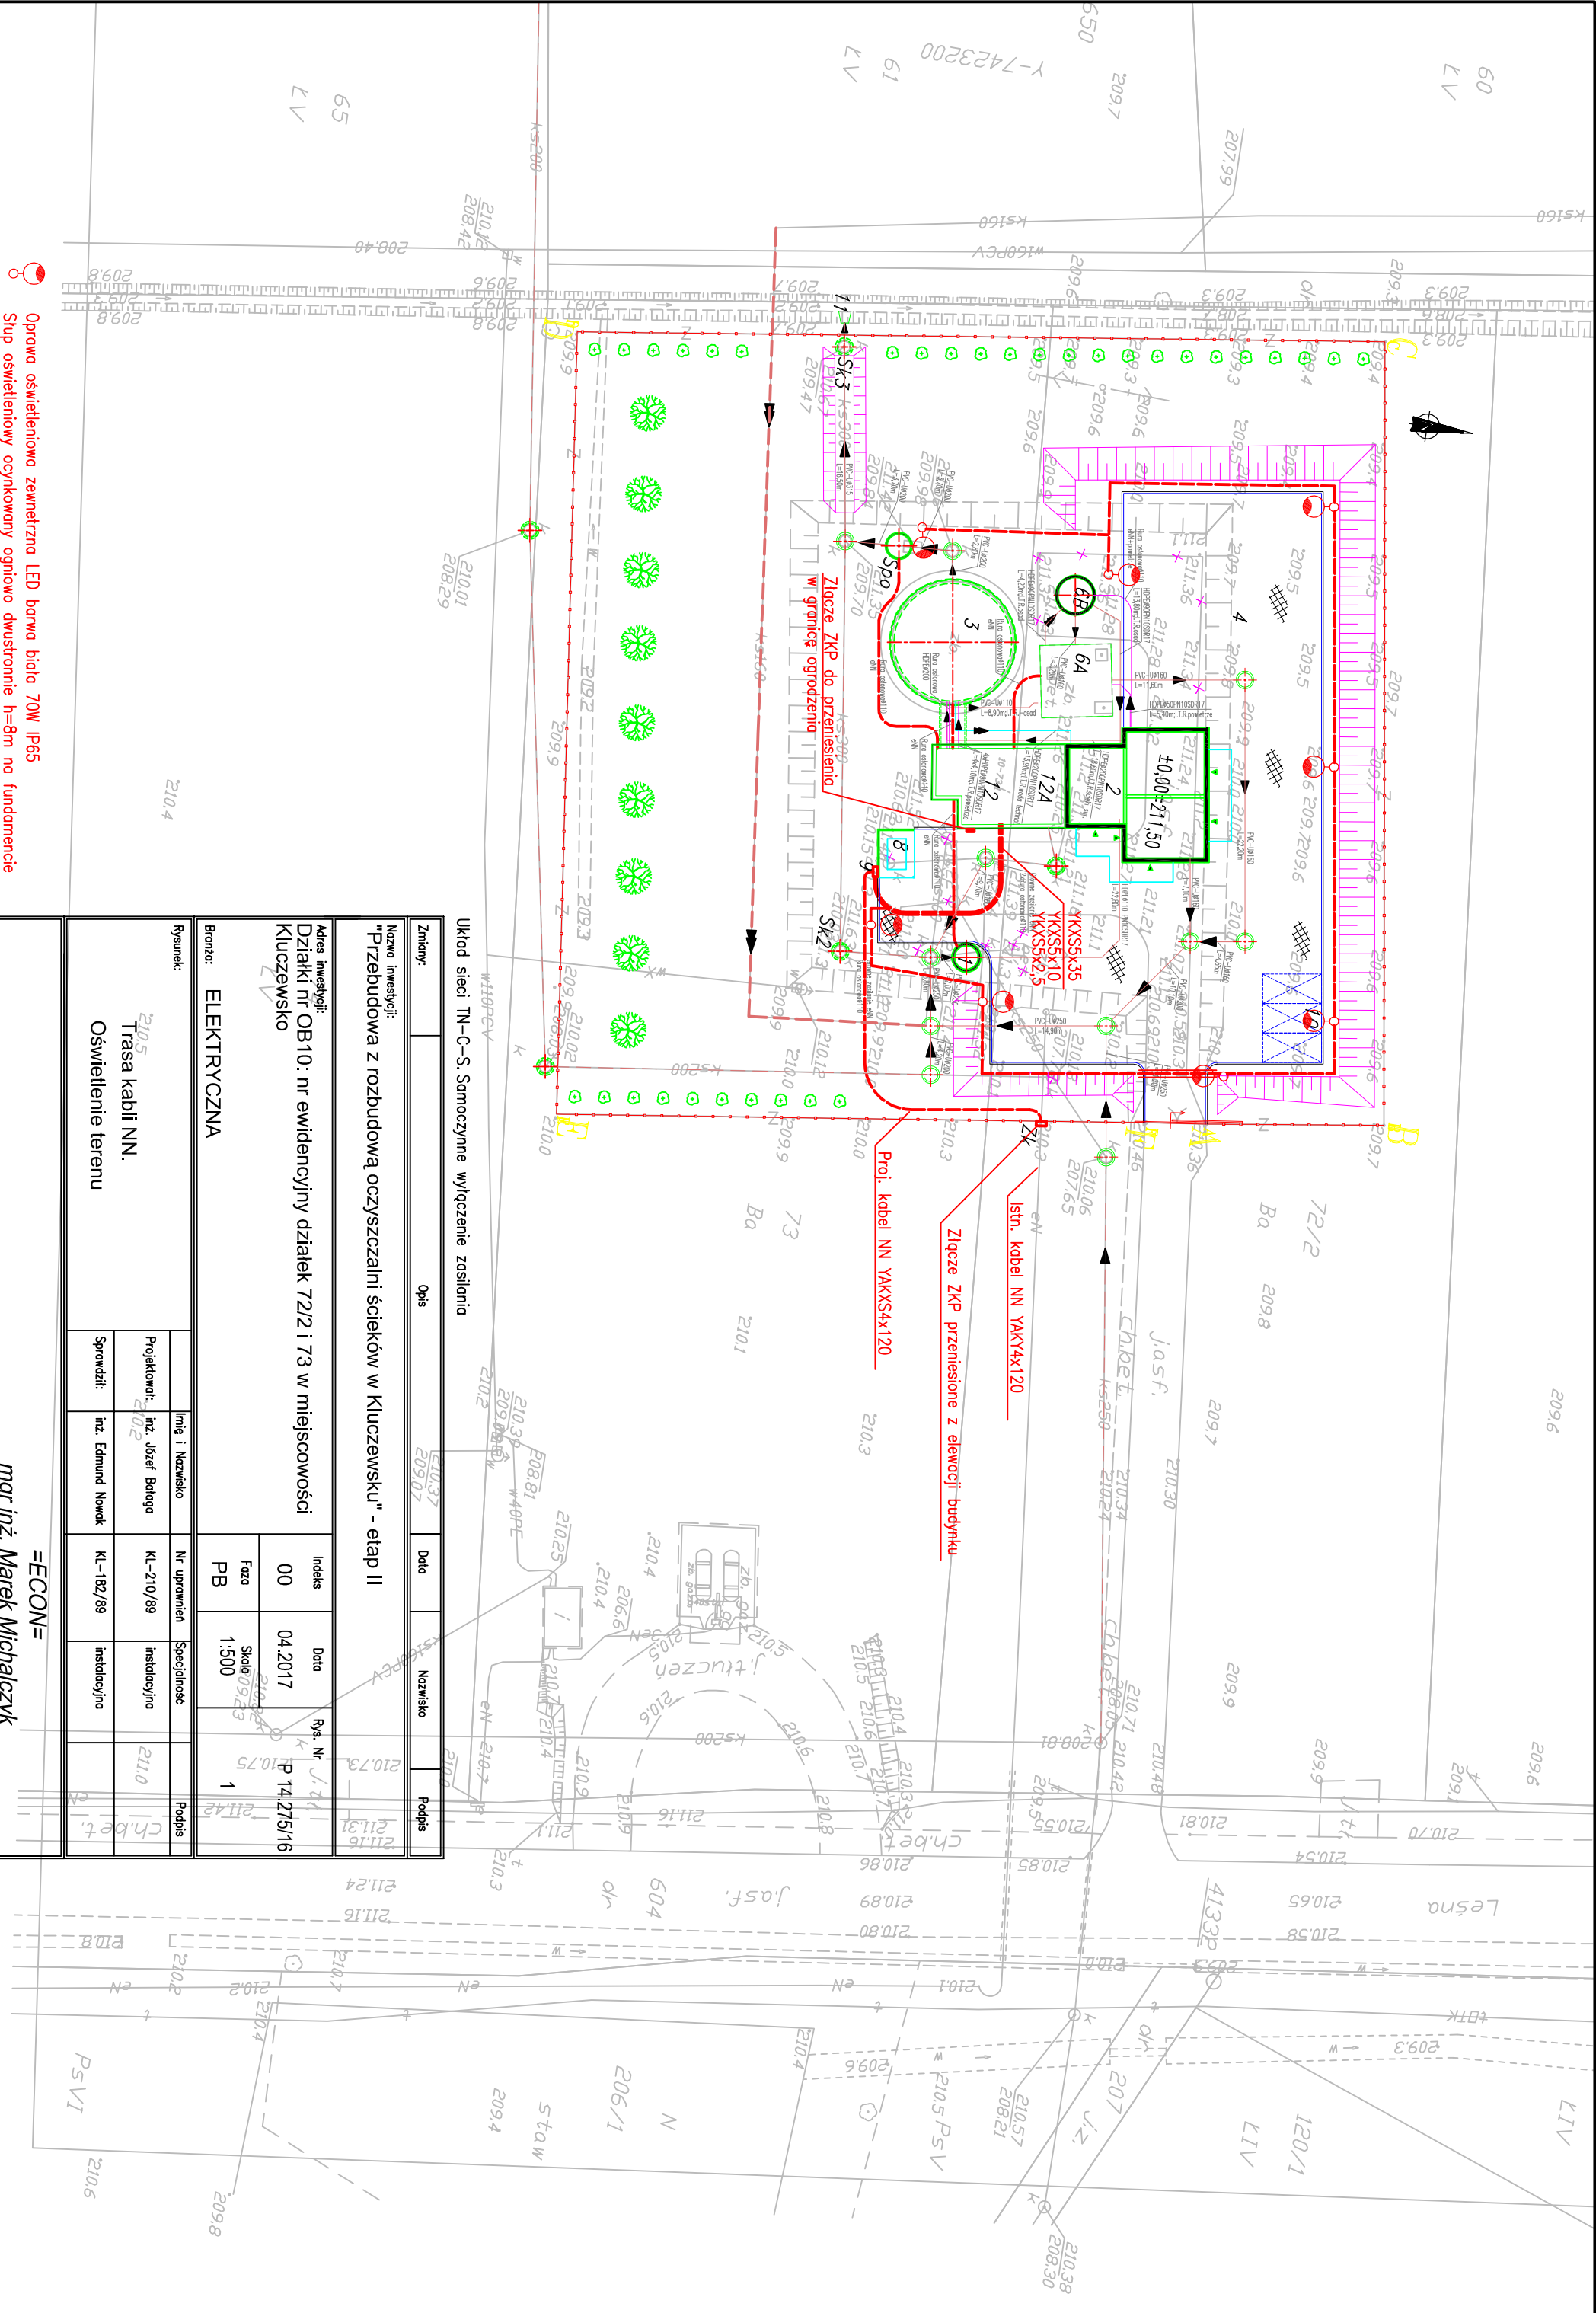

Układ sieci TN-C-S. Samoczynne wyłączenie zasilania

Zmiany:	Opis	Data	Nozwiśko	Podpis
		2010.37		

Nazwa inwestycji:
"Przebudowa z rozbudową oczyszczalni ścieków w Kluczewsku" - etap II

Adres inwestycji: Działki nr OB10: nr ewidencyjny działek 72/2 i 73 w miejscowości Kluczewsko	Indeks 00	Data 04.2017	Rys. Nr J. 14.1
	Faza PB	Skala 1:500	P 14.275/16

Brzoza: ELEKTRYCZNA

Rysunek:	linię i Nozwiśko	Nr uprawnień	Specjalność	Podpis
Trasa kabli NN. Oświetlenie terenu	Projektorowi: inż. Józef Bologo	KL-210/89	Instalacyjno	Ch.b.e.t.
	Sprawdził: inż. Edmund Nowak	KL-182/89	Instalacyjno	

=ECON=

mgr inż. Marek Michalczyk