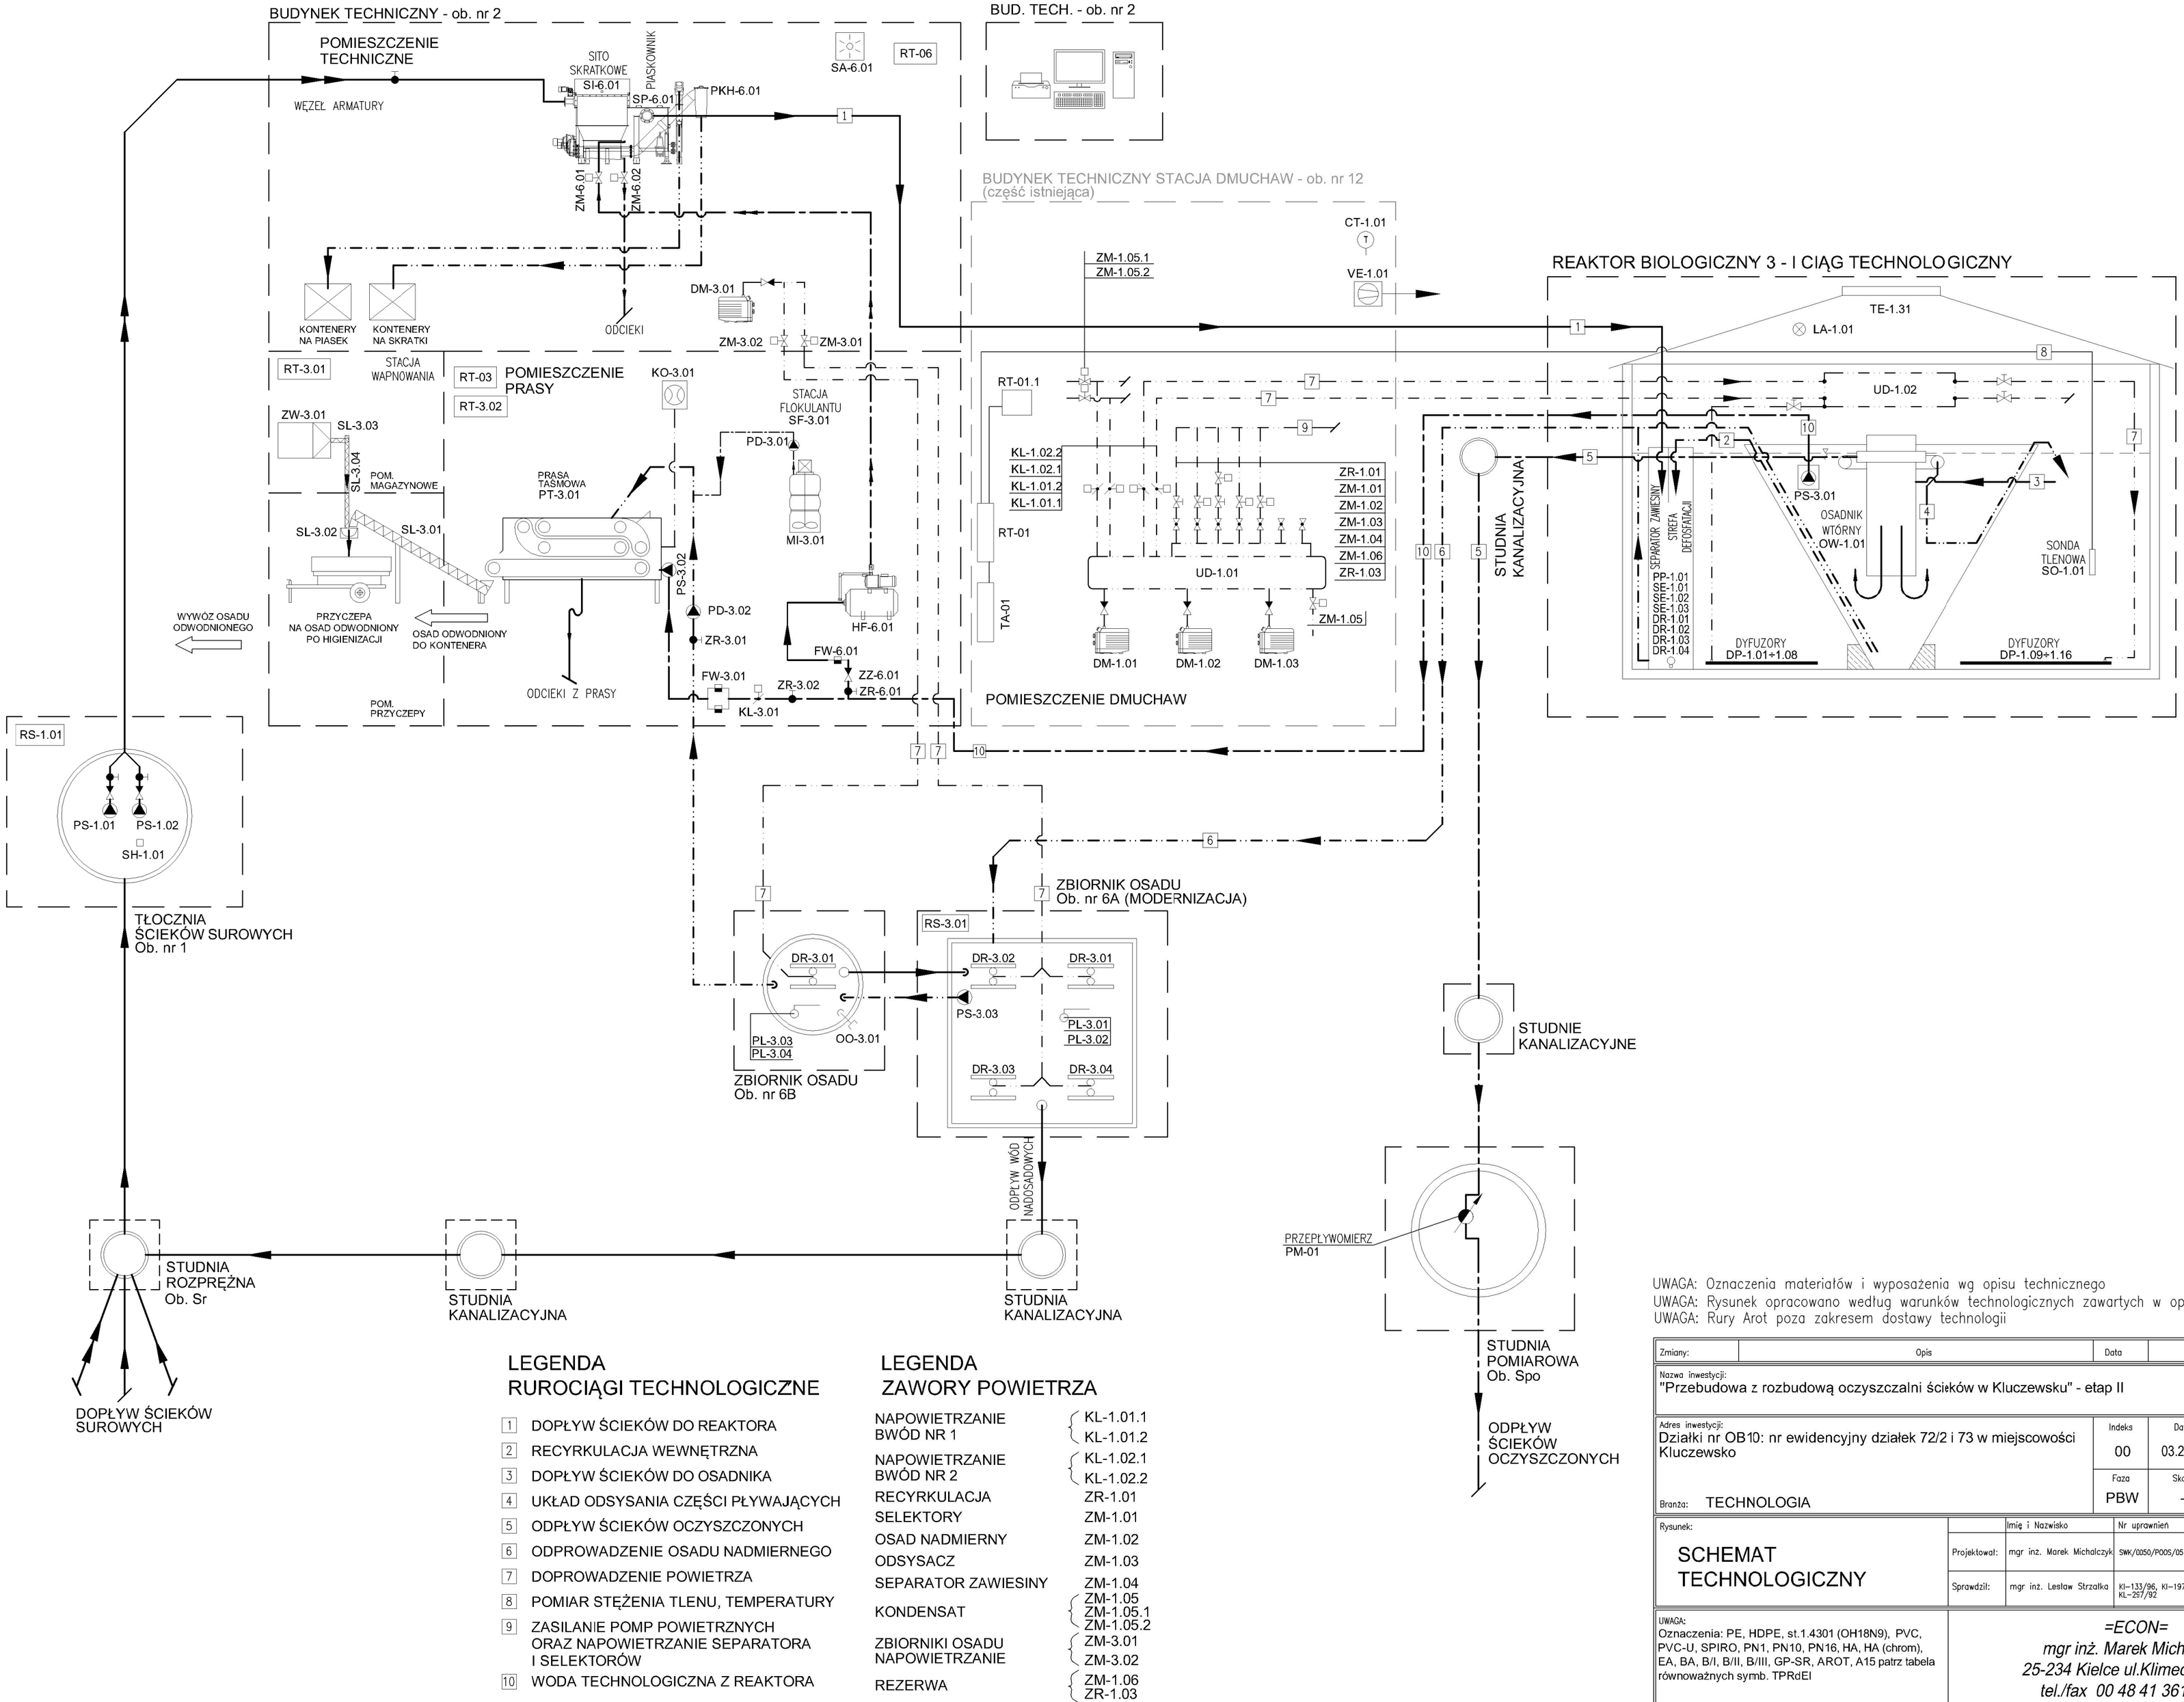

LEGENDA RUROCIĄGI TECHNOLOGICZNE

1	DOPŁYW ŚCIEKÓW DO REAKTORA
2	RECYRKULACJA WEWNĘTRZNA
3	DOPŁYW ŚCIEKÓW DO OSADNIKA
4	UKŁAD ODSYSANIA CZĘŚCI PŁYWAJĄCYCH
5	ODPŁYW ŚCIEKÓW OCZYSZCZONYCH
6	ODPROWADZENIE OSADU NADMIERNEGO
7	DOPROWADZENIE POWIETRZA
8	POMIAR STĘŻENIA TLENU, TEMPERATURY
9	ZASILANIE POMP POWIETRZNYCH ORAZ NAPOWIETRZANIE SEPARATORA I SELEKTORÓW
10	WODA TECHNOLOGICZNA Z REAKTORA

LEGENDA ZAWORY POWIETRZA

NAPOWIETRZANIE BWÓD NR 1	KL-1.01.1, KL-1.01.2
NAPOWIETRZANIE BWÓD NR 2	KL-1.02.1, KL-1.02.2
RECYRKULACJA	ZR-1.01
SELEKTORY	ZM-1.01
OSAD NADMIERNY	ZM-1.02
ODSYSACZ	ZM-1.03
SEPARATOR ZAWIESINY	ZM-1.04
KONDENSAT	ZM-1.05, ZM-1.05.1, ZM-1.05.2
ZBIORNIKI OSADU NAPOWIETRZANIE	ZM-3.01, ZM-3.02
REZERWA	ZM-1.06, ZR-1.03

UWAGA: Oznaczenia materiałów i wyposażenia wg opisu technicznego
UWAGA: Rysunek opracowano według warunków technologicznych zawartych w opisie technologicznym
UWAGA: Rury Arot poza zakresem dostawy technologii

Zmiany:	Opis	Data	Nazwisko	Podpis

Nazwa inwestycji:
"Przebudowa z rozbudową oczyszczalni ścieków w Kluczewsku" - etap II

Adres inwestycji:
Działki nr OB10: nr ewidencyjny działek 72/2 i 73 w miejscowości Kluczewsko

Branża: TECHNOLOGIA

Indeks	Data	Rys. Nr
00	03.2017	R03 P 14.275/16
Faza: PBW	Skala: -	TE01.00

Rysunek:
SCHEMAT TECHNOLOGICZNY

	Imię i Nazwisko	Nr uprawnień	Specjalność	Podpis
Projektował:	mgr inż. Marek Michalczyk	SWK/0050/POOS/05	instalacyjna	
Sprawdził:	mgr inż. Lesław Strzałka	KI-133/96, KI-197/87, KL-257/92	instalacyjno-inżynieryjna	

UWAGA:
Oznaczenia: PE, HDPE, st.1.4301 (OH18N9), PVC, PVC-U, SPIRO, PN1, PN10, PN16, HA, HA (chrom), EA, BA, B/I, B/II, B/III, GP-SR, AROT, A15 patrz tabela równoważnych symb. TPRdEl

=ECON=
mgr inż. Marek Michalczyk
25-234 Kielce ul.Klimeckiego 10
tel./fax 00 48 41 361 92 16