


**UWAGA:** Pokrycie stanowią gładkie, warstwowe (plaster miodu), kompozytowe płyty laminatowe na bazie włókna szklanego i żywic epoksydowych.  
Gładkie wykończenie powierzchni górnej i krawędzi bocznych w kolorze zielonym (wg. RAL 6029 ),  
powierzchnia dolna - techniczne wykończenie w kolorze białym.

**UWAGA:** Pokrycie montowane jest na lekkiej konstrukcji stalowej, wykonanej z kształtowników zimnogiętych, ocynkowanych ogniowo.

UWAGA: Połączenie płyt kompozytowych i konstrukcji wykonano za pomocą profili połączeniowych skręcanych wkrętami ze stali nierdzewnej.

**UWAGA:** Pomost komunikacyjno-technologiczny oraz pomost komunikacyjny dostarczane i montowane są przez firmę dostarczającą urządzenia technologiczne.

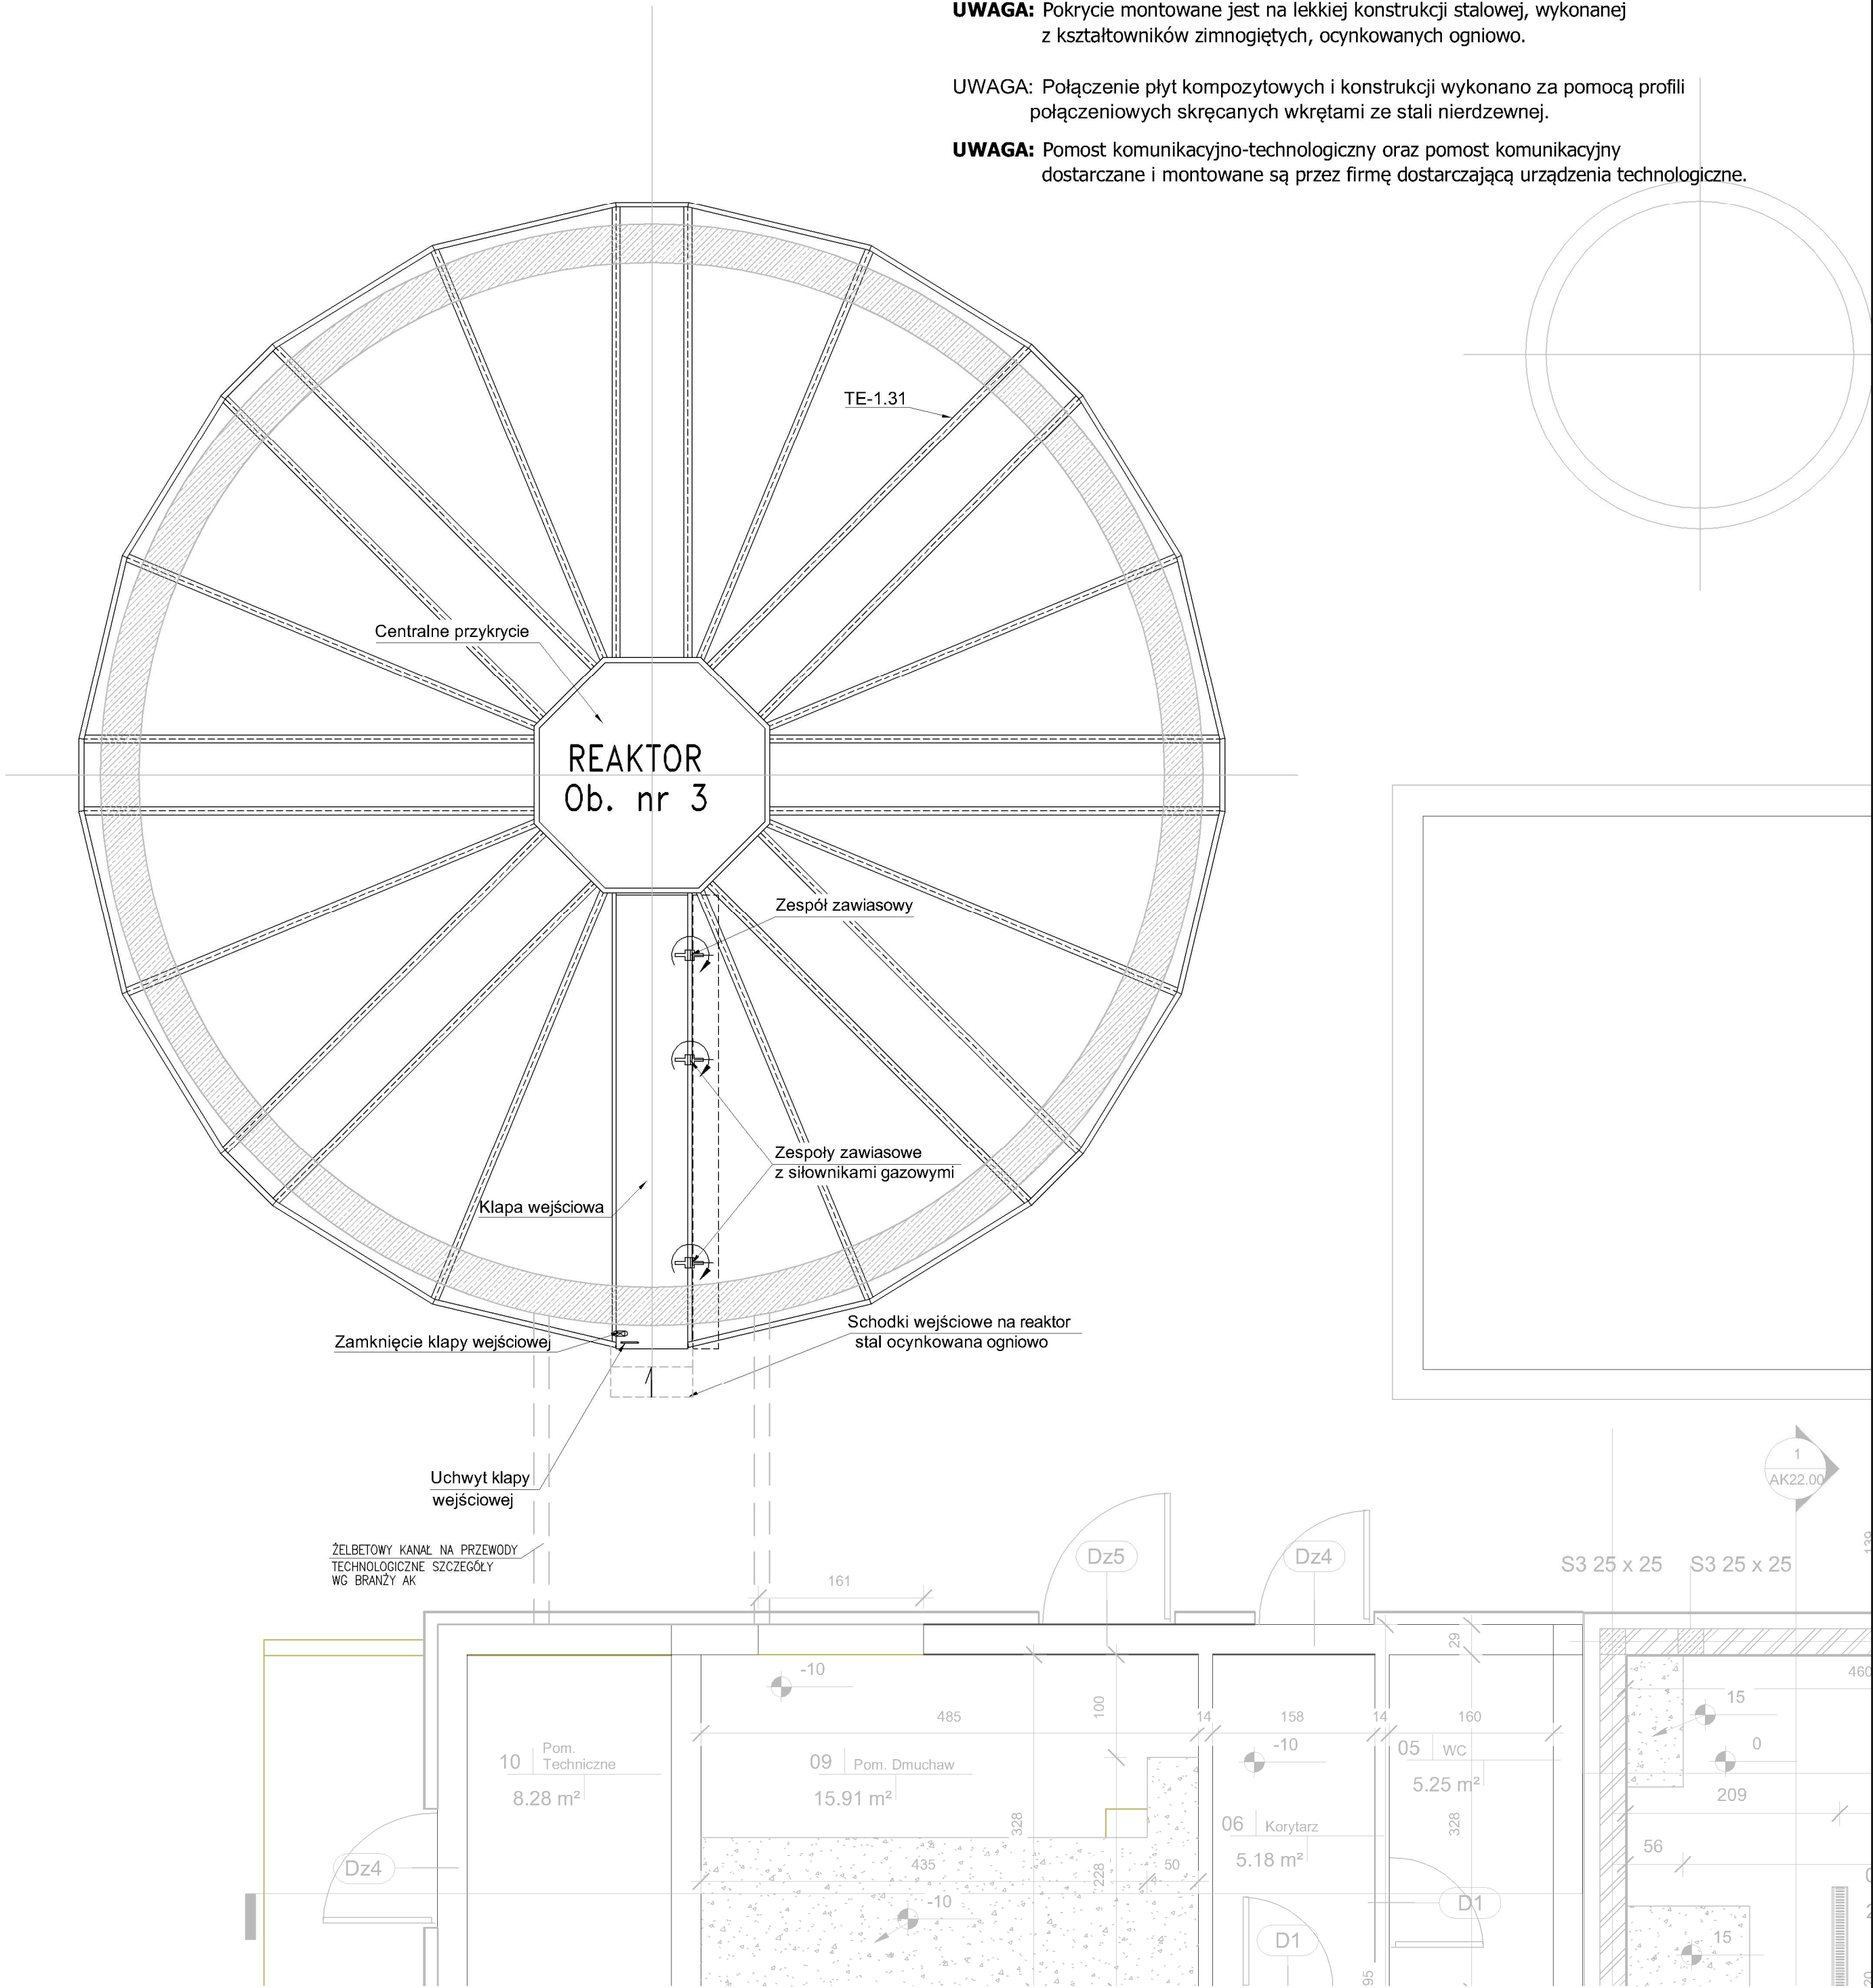

±0,00 = 211,50m n.p.m.

UWAGA: Oznaczenia materiałów i wyposażenia wg opisu technicznego  
UWAGA: Rysunek opracowano według warunków technologicznych zawartych w opisie technologicznym  
UWAGA: Rury Arot poza zakresem dostawy technologii

1. ROZPATRYWAĆ ŁĄCZNIE Z PROJEKTAMI BRANŻOWYMI,
2. PRZED PRZYSTĄPIENIEM DO PRAC MONTAŻOWYCH ZWERYFIKOWAĆ RZĘDNE REAKTORA,
3. W ZEWNĘTRZNEJ ŚCIANIE REAKTORA MONTOWAĆ PODWÓJNE PRZEJŚCIA SZCZELNE,
4. SZCZEGÓŁY KONSTRUKCYJNE REAKTORÓW PATRZ RYSUNKI BRANŻY ARCHITEKTURA I KONSTRUKCJA

Zmiany:	Opis	Data	Nazwisko	Podpis
Nazwa inwestycji: "Przebudowa z rozbudową oczyszczalni ścieków w Kluczewsku" - etap II				
Adres inwestycji: Działki nr OB10: nr ewidencyjny działek 72/2 i 73 w miejscowości Kluczewsko		Indeks 00	Data 03.2017	Rys. Nr R00 P 14.275/16
Branża: TECHNOLOGIA		Faza PBW	Skala 1:50	TE31.00
Rysunek: REAKTOR BIOLOGICZNY PRZYKRYCIE		Imię i Nazwisko mgr inż. Marek Michalczyk	Nr uprawnień SWK/0050/P005/05	Specjalność Instalacyjna
UWAGA: Oznaczenia: PE, HDPE, st.1.4301 (OH18N9), PVC, PVC-U, SPIRO, PN1, PN10, PN16, HA, HA (chrom), EA, BA, B/I, B/II, B/III, GP-SR, AROT, A15 patrz tabela równoważnych symb. TPRdEI		Sprawdził: mgr inż. Lesław Strzałka	KI-133/96, KI-197/87, KI-297/92	Instalacyjno-inżynierska
		=ECON= mgr inż. Marek Michalczyk 25-234 Kielce ul.Klimeckiego 10 tel./fax 00 48 41 361 92 16		