

wieś: Stanowiska
jed. ewidencyjna: 261301_2 Kluczewsko
obręb: 261301_2.0023 Stanowiska
GKN.IL.6640.1231.2014

Mapa do celów projektowych
Skala 1:500

Osnowa pozioma: układ "2000"
Osnowa pionowa: "Kronsztadt" 86

Kluczewsko dnia 20.11.2014r.

zakres opracowania



Uwaga:

Działka 678/3 nie jest obciążona służebnościami gruntowymi.

Nie wyklucza się istnienia w terenie innych nie wykazanych na niniejszej mapie urządzeń podziemnych, które nie były zgłoszone do inwentaryzacji lub o których brak jest informacji w ZUDP.

SZKIC ORIENTACJI

Stanowiska

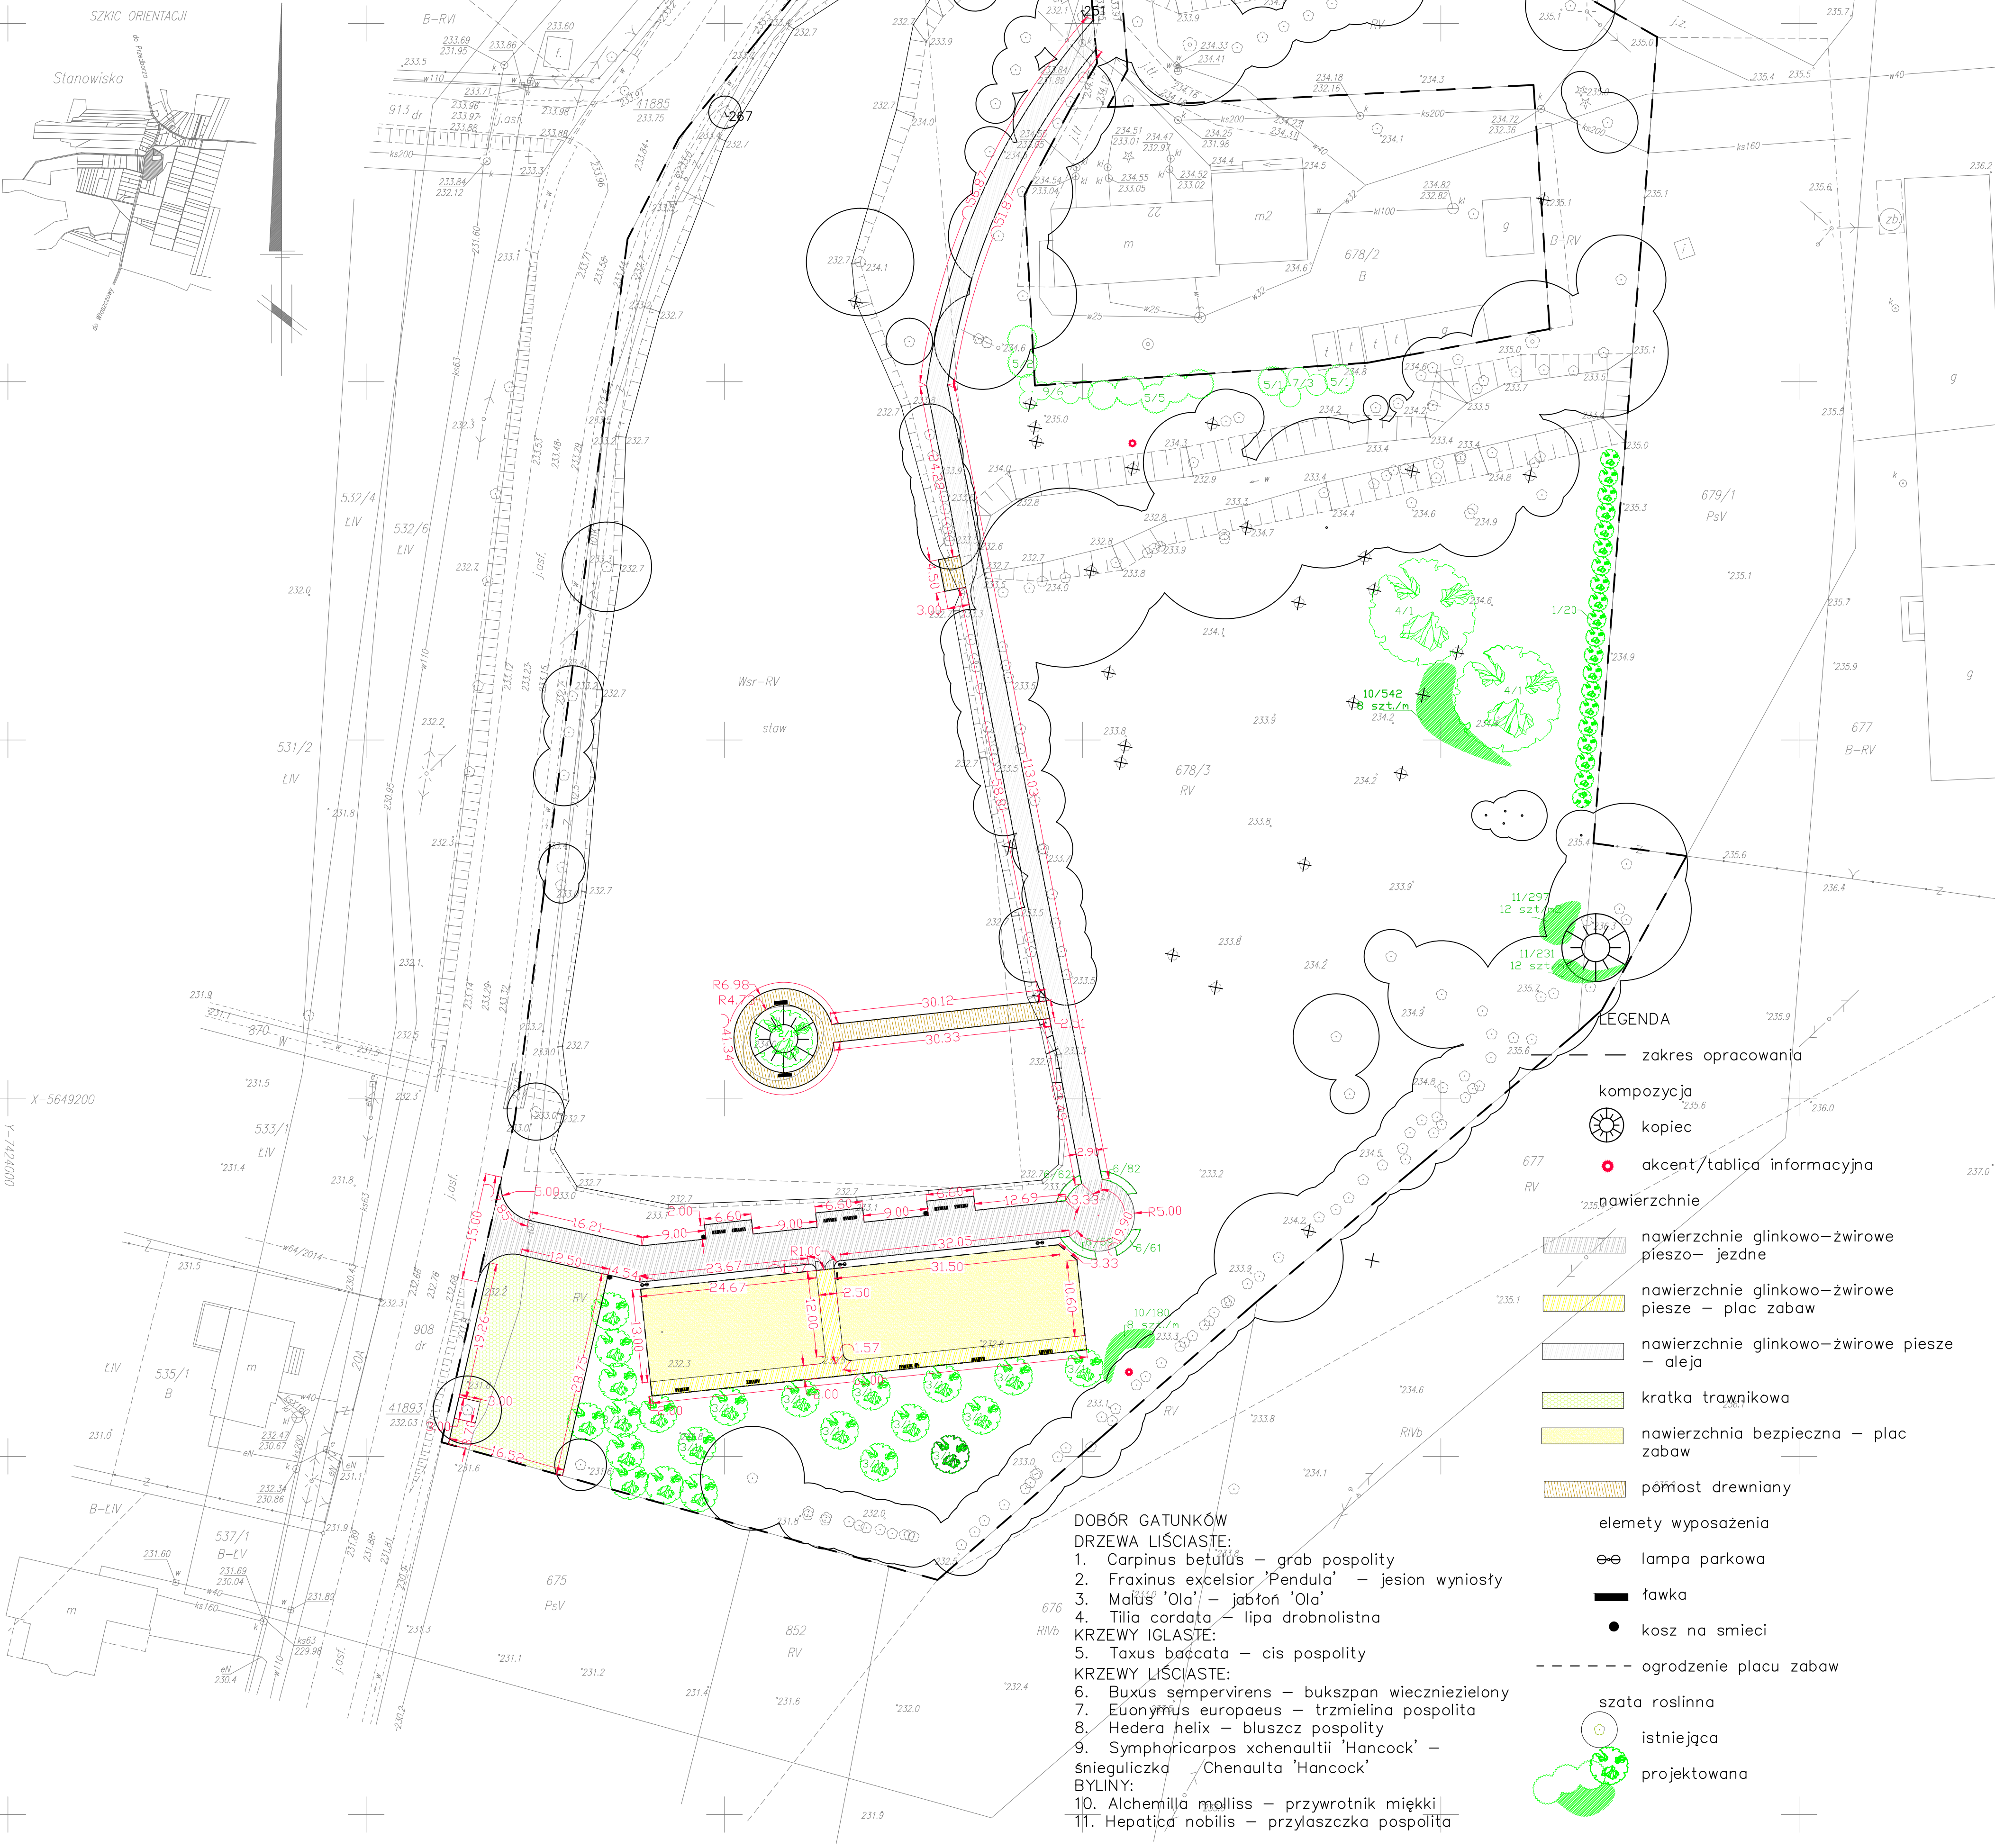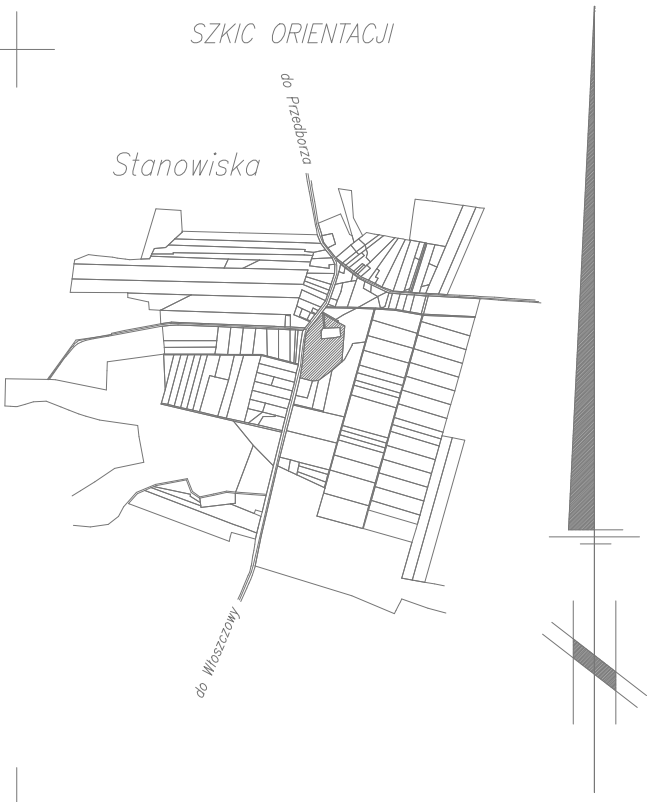

- DOBÓR GATUNKÓW
DRZEWA LIŚCIASTE:
1. Carpinus betulus – grab pospolity
2. Fraxinus excelsior 'Pendula' – jesion wyniosły
3. Malus 'Ola' – jabłoń 'Ola'
4. Tilia cordata – lipa drobnolistna
KRZEWY IGLASTE:
5. Taxus baccata – cis pospolity
KRZEWY LIŚCIASTE:
6. Buxus sempervirens – bukszpan wieczniezielony
7. Euonymus europaeus – trzmielina pospolita
8. Hedera helix – bluszcz pospolity
9. Symphoricarpos xchenaultii 'Hancock' –
śnieguliczka 'Chenaulta 'Hancock'
BYLINY:
10. Alchemilla mollis – przywrotnik miękki
11. Hepatica nobilis – przylaszczka pospolita

LEGENDA

- zakres opracowania
kompozycja
kopiec
akcent/tablica informacyjna
nawierzchnie
nawierzchnie glinkowo-żwirowe
pieszo-jezdne
nawierzchnie glinkowo-żwirowe
piesze – plac zabaw
nawierzchnie glinkowo-żwirowe
piesze – aleja
kratka trawnikowa
nawierzchnia bezpieczna – plac
zabaw
pomost drewniany
elementy wyposażenia
lampa parkowa
ławka
kosz na smieci
ogrodzenie placu zabaw
szata roślinna
istniejąca
projektowana

REWITALIZACJA ZABYTKOWEGO PARKU Z ZAGOSPODAROWANIEM MIEJSCA REKREACJI W MIEJSCOWOŚCI STANOWISKA

RYSUNEK 3
PROJEKT WYKONAWCZY

SKALA
1:500

ZESPÓŁ AUTORSKI

arch. kraj. Agata Rozwadowska-Szlawska

ADRES INWESTYCJI
dz. nr ewid. 678/3 obręb Stanowiska

INWESTOR
GMINA KLUCZEWSKO
ul. Spółdzielcza 12 29-120 Kluczewsko

DATA
grudzień 2014

mag inż. Maciej Nowakowski
uprawnienia numer BP.IV.10220/25 i 83/78