

wieś: Stanowiska
jed. ewidencyjna: 261301_2 Kluczewsko
obręb: 261301_2.0023 Stanowiska
GKN.IL.6640.1231.2014

Mapa do celów projektowych
Skala 1:500

Osnowa pozioma: układ "2000"
Osnowa pionowa: "Kronsztadt" 86

Kluczewsko dnia 20.11.2014r.

zakres opracowania



Uwaga:

Działka 678/3 nie jest obciążona służebnościami gruntowymi.

Nie wyklucza się istnienia w terenie innych nie wykazanych na niniejszej mapie urządzeń podziemnych, które nie były zgłoszone do inwentaryzacji lub o których brak jest informacji w ZUDP.

SZKIC ORIENTACJI

Stanowiska

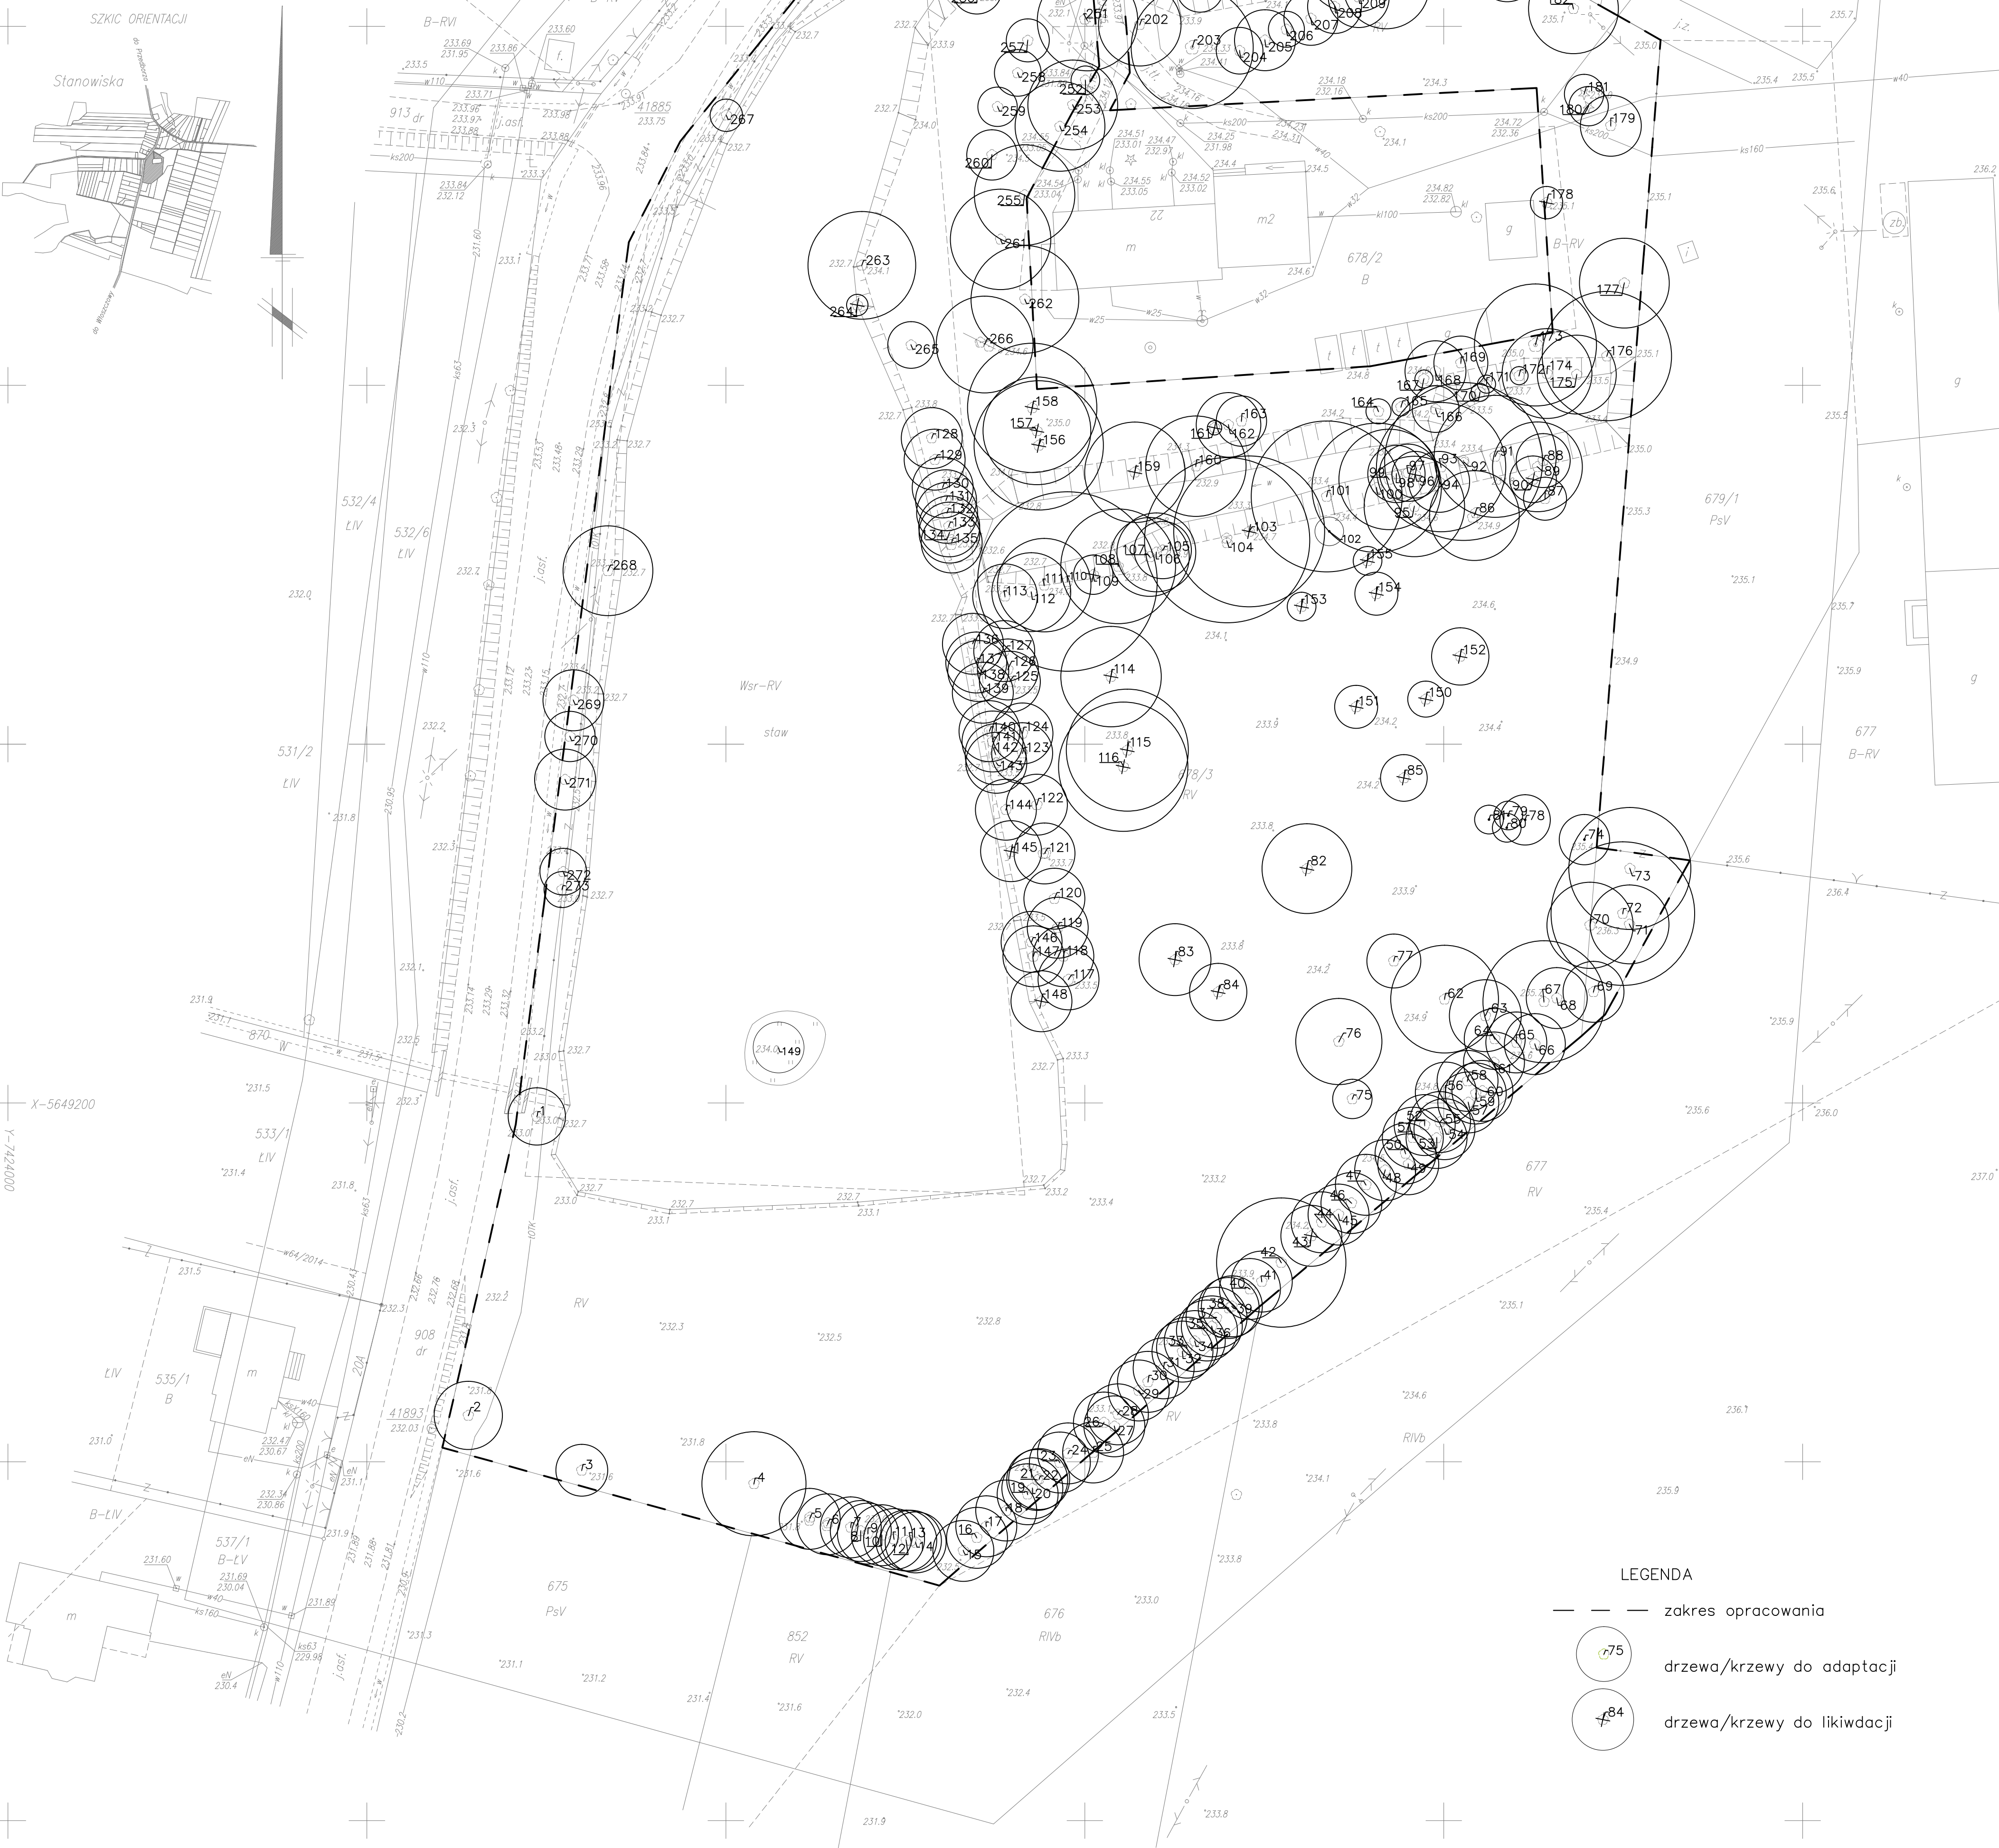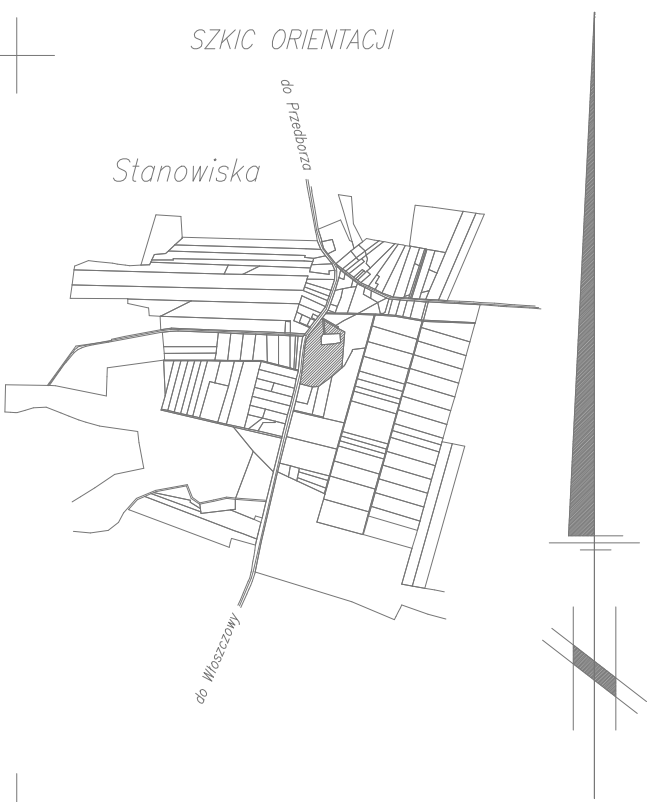

LEGENDA

zakres opracowania



drzewa/krzewy do adaptacji



drzewa/krzewy do likwidacji

REWITALIZACJA ZABYTKOWEGO PARKU Z ZAGOSPODAROWANIEM MIEJSCA
REKREACJI W MIEJSCOWOŚCI STANOWISKA
INWENRATRYZACJA DENDROLOGICZNA

RYSUNEK 1
INWENTARYZACJA DENDROLOGICZNA

SKALA
1:500

AUTOR OPRACOWANIA I

arch. kraj. Agata Rozwadowska-Szlawska

ADRES INWESTYCJI
dz. nr ewid. 678/3 obręb Stanowiska

INWESTOR
GMINA KLUCZEWSKO
ul. Spółdzielcza 12 29-120 Kluczewsko

DATA
grudzień 2014